




1 PLANTA BAIXA FINAL  
ESCALA 1:100

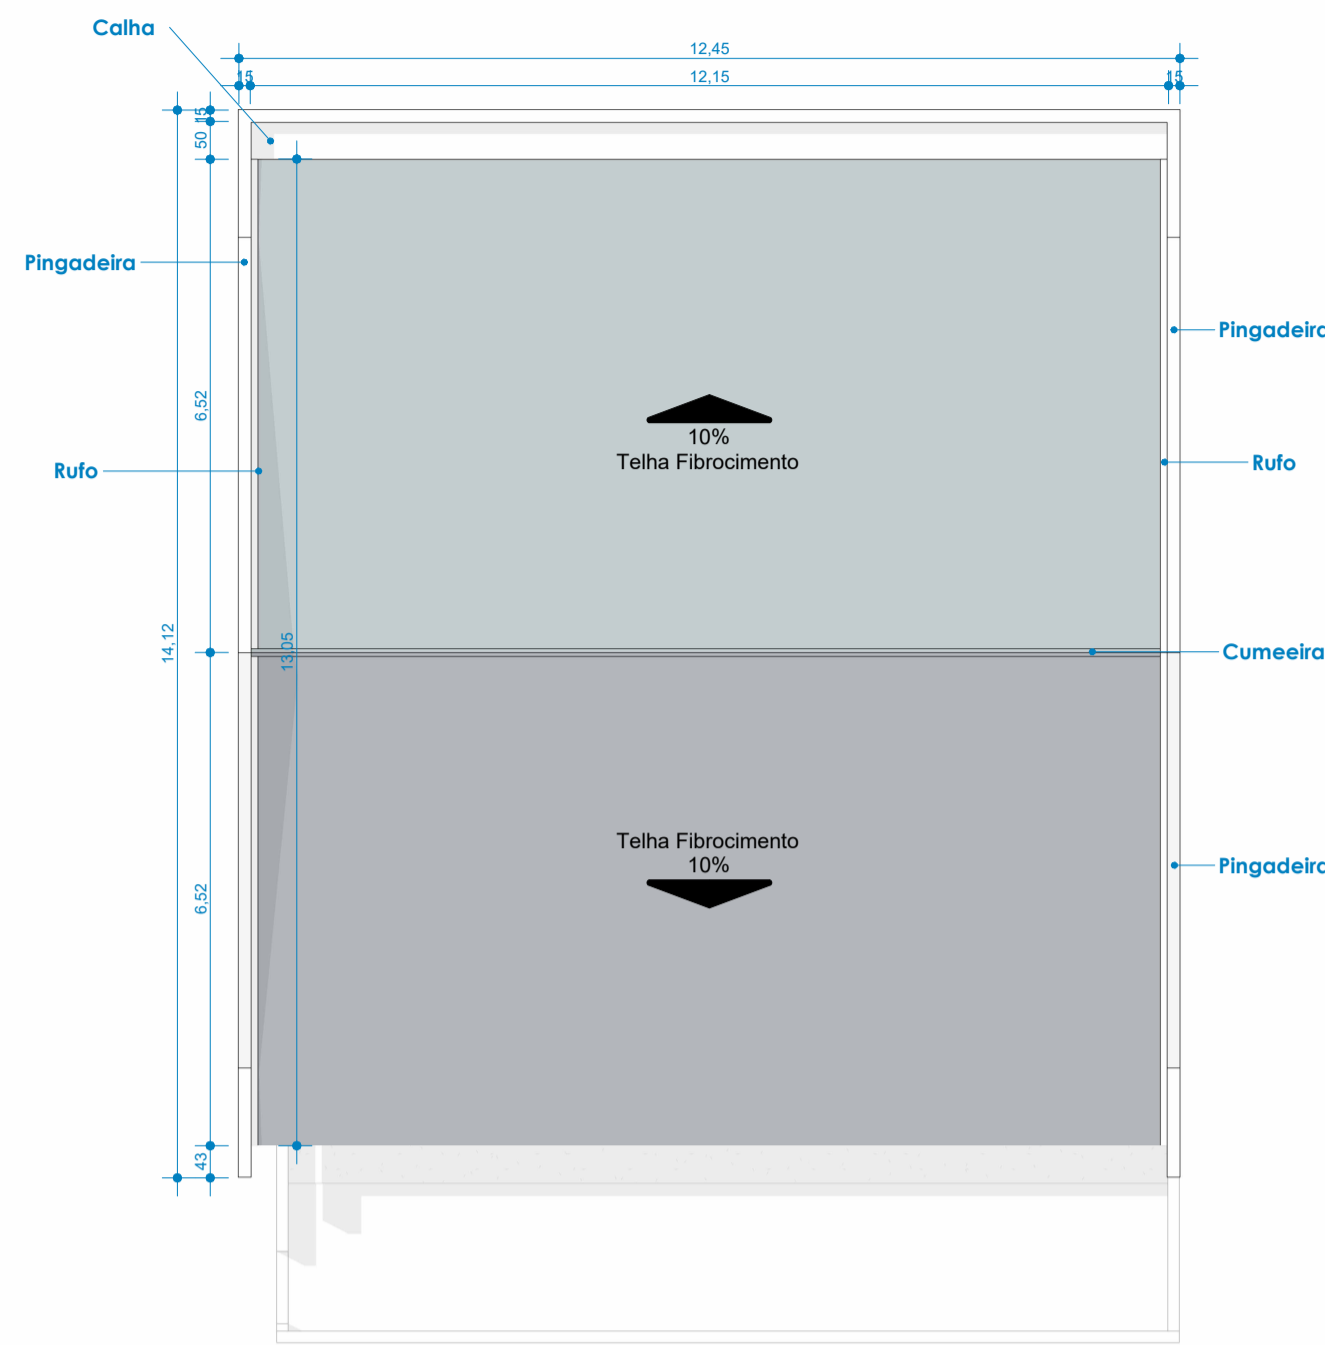

2 PLANTA DE COBERTURA  
ESCALA 1:100

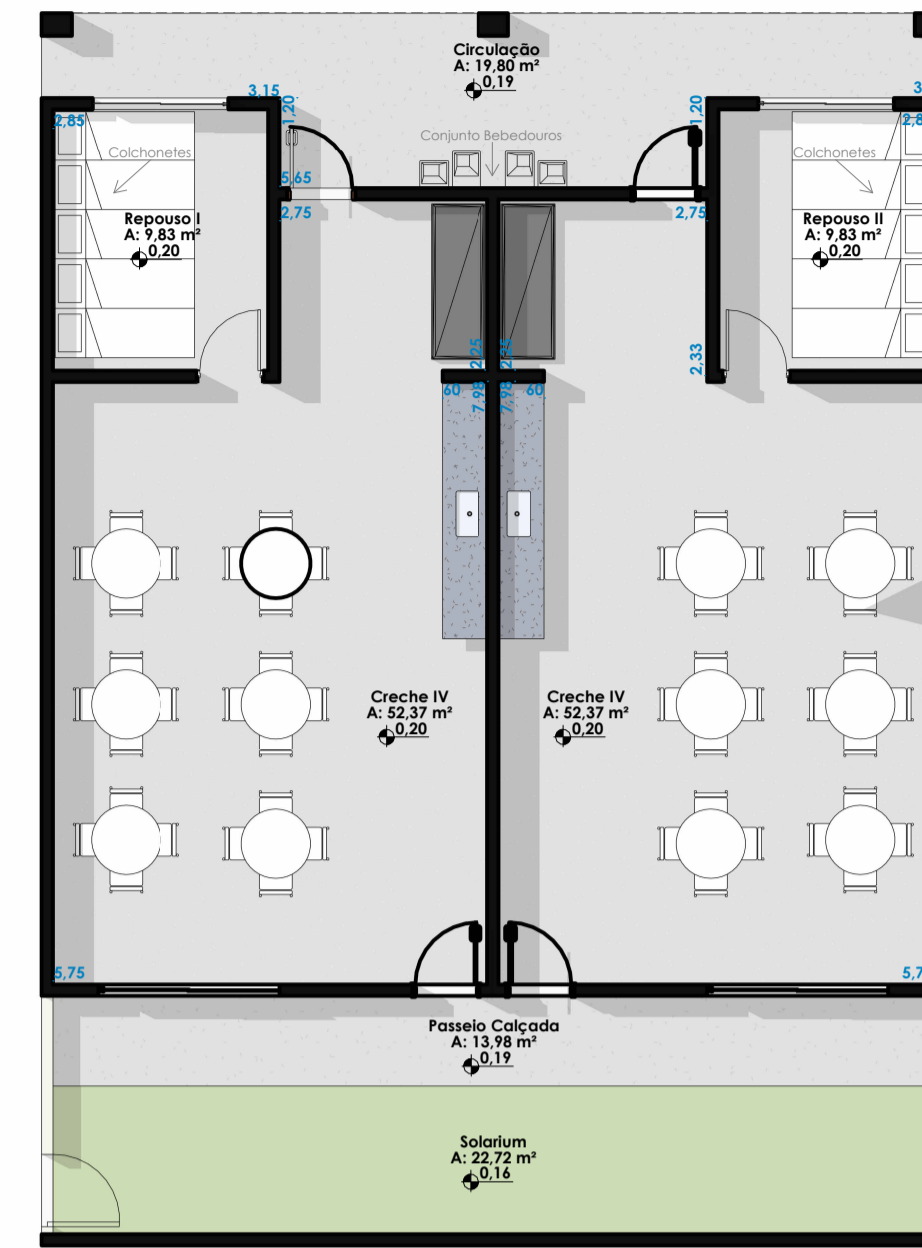

3 PLANTA BAIXA HUMANIZADA  
ESCALA 1:100

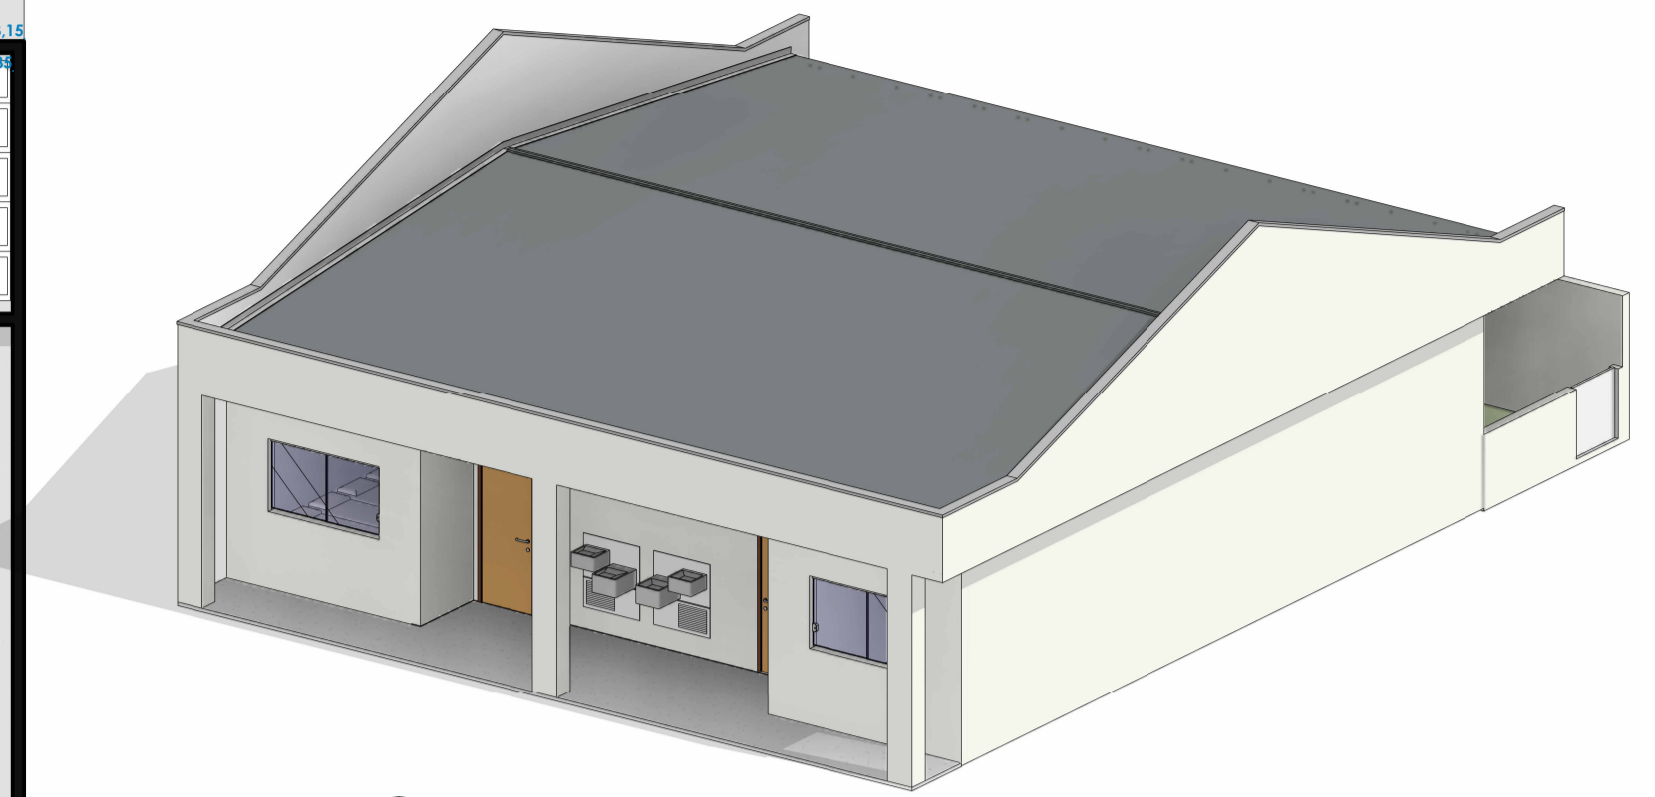


6 Vista 3D  
ESCALA


QUADRO GERAL DE ÁREAS INTERNAS		
NOME	ÁREA	PERÍMETRO
Circulação	19,80 m <sup>2</sup>	29,14
Creche IV	52,37 m <sup>2</sup>	33,45
Creche IV	52,37 m <sup>2</sup>	33,45
Passeio Calçada	13,98 m <sup>2</sup>	25,70
Reposo I	9,83 m <sup>2</sup>	12,60
Reposo II	9,83 m <sup>2</sup>	12,60
Solarium	22,72 m <sup>2</sup>	27,20

QUANTITATIVO DE JANELAS					
CÓD	QT	COMPRIMENTO	ALTURA	DESCRIÇÃO	ALTURO DO PEITORIL
J01	2	2,40	1,00	CORRER 2 FLS.	1,10
J02	2	1,80	1,00	CORRER 2 FLS.	1,10


QUANTITATIVO DE PORTAS				
CÓD	QT	COMPRIMENTO	ALTURA	DESCRIÇÃO
P01	6	0,80	2,10	PORTA DE MADEIRA DE ABRIR
P07	1	0,95	1,00	PORTÃO DE METÁLICO (GIRO)

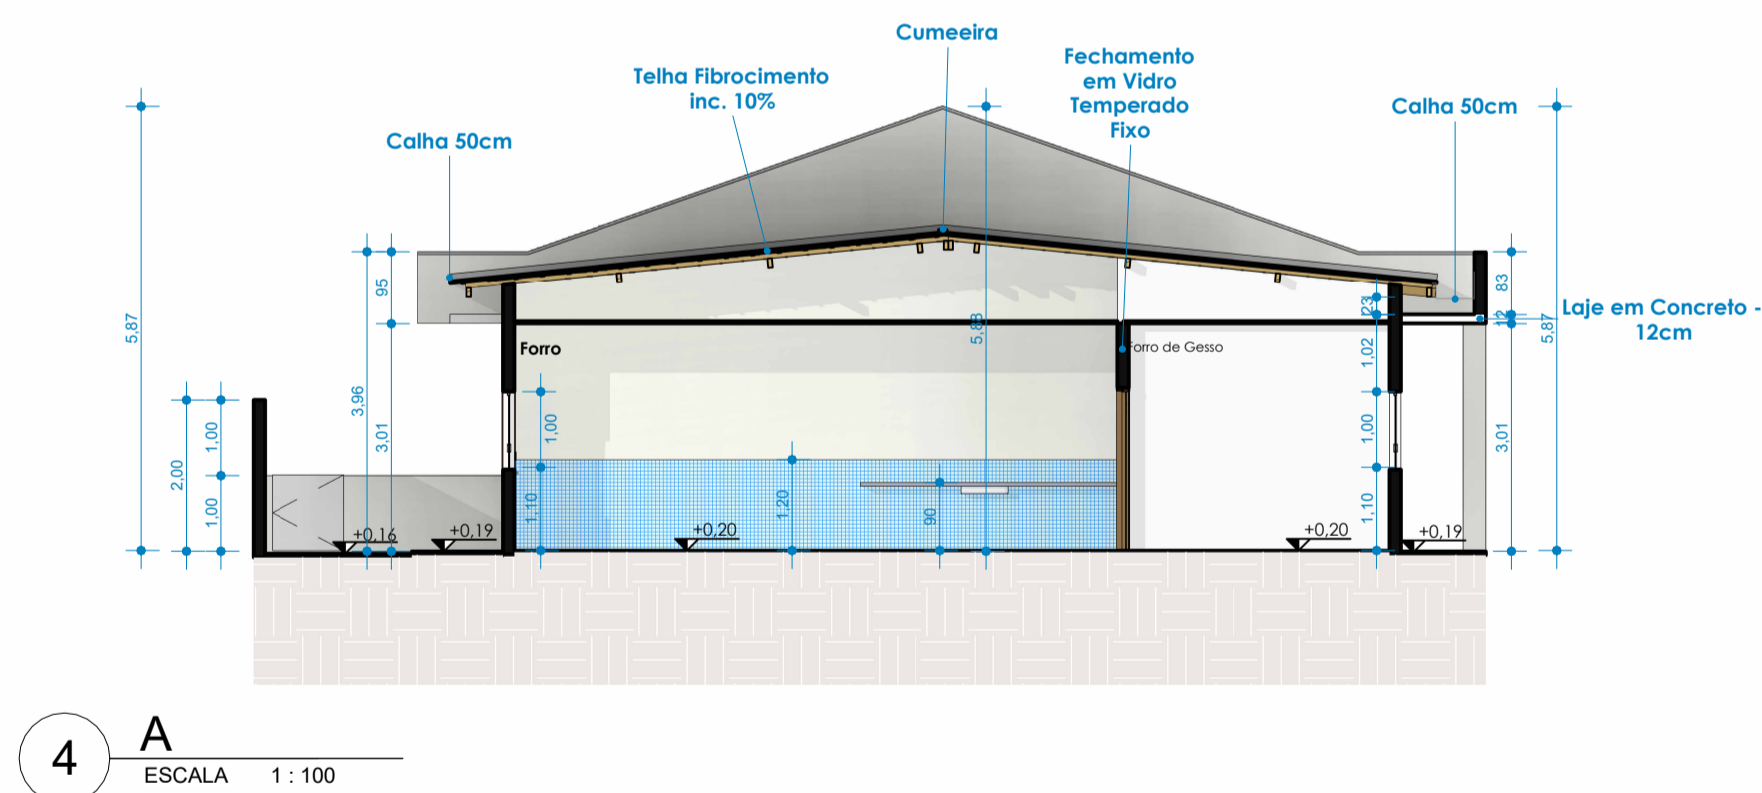


4 A ESCALA 1:100

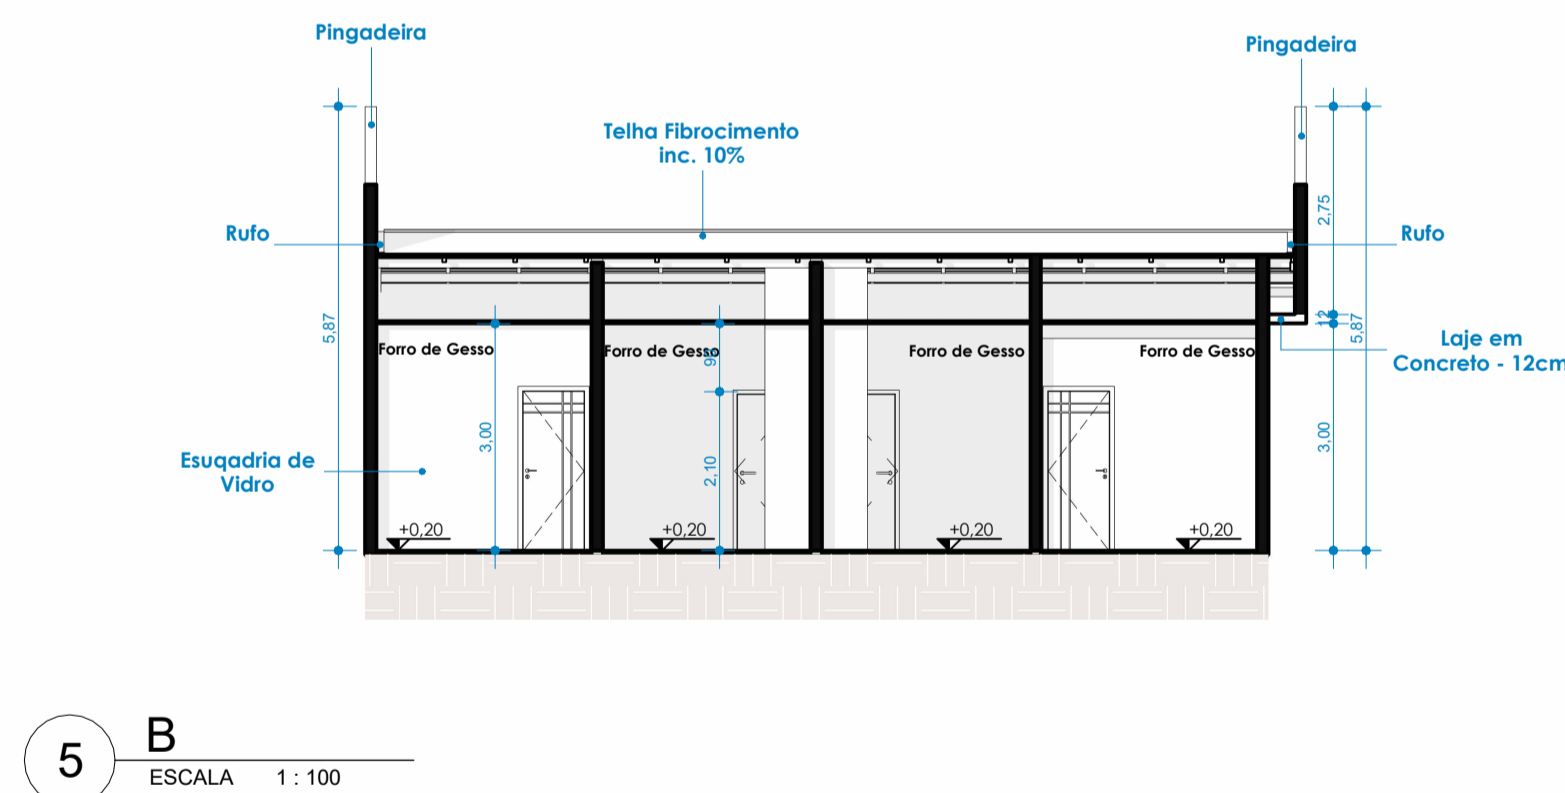


5 B ESCALA 1:100

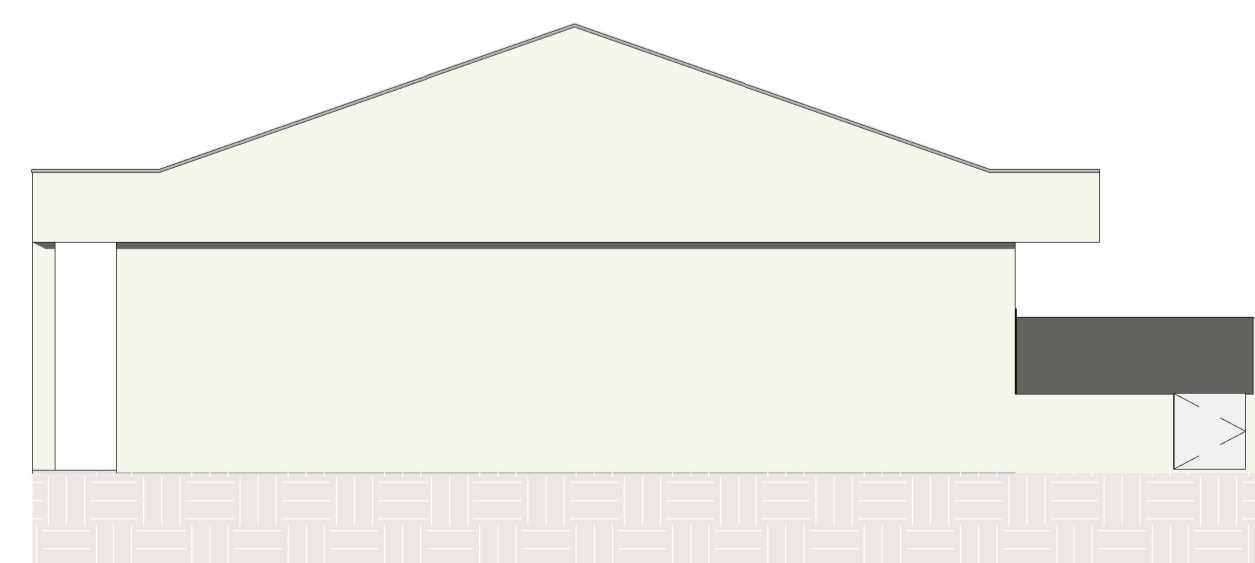

8 FACHADA LATERAL DIREITA  
ESCALA 1:100

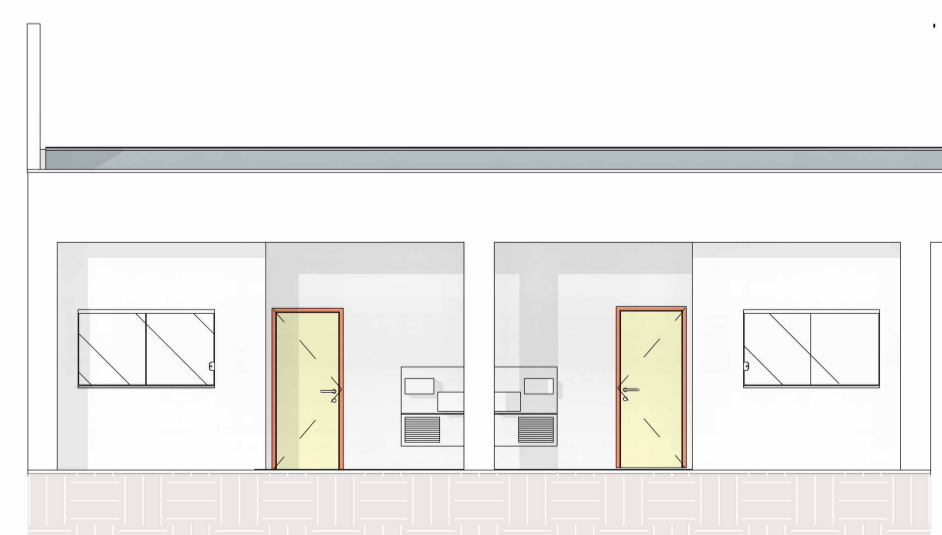

9 FACHADA FRONTAL  
ESCALA 1:100

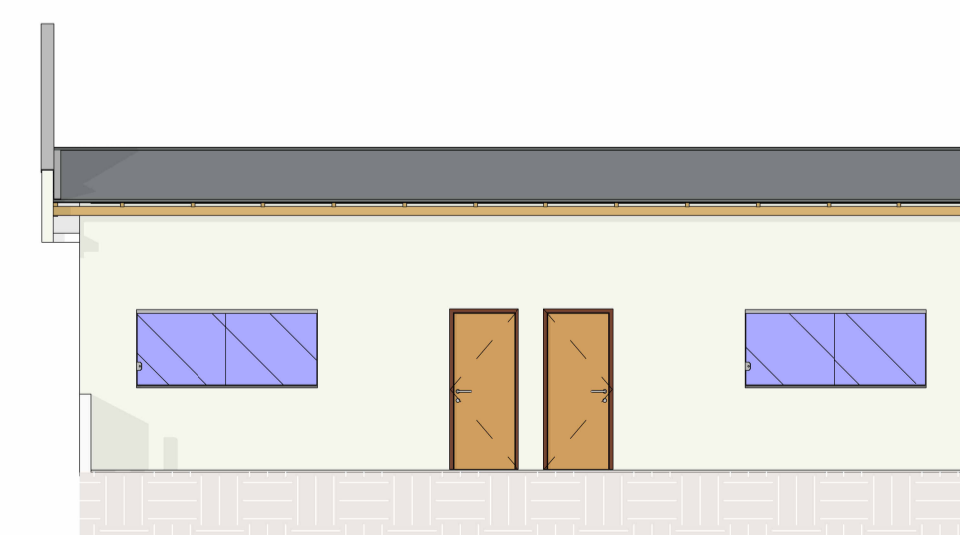

7 FACHADA POSTERIOR  
ESCALA 1:100



PROJETO ARQUITETÔNICO

FOLHA ÚNICA

OBRA: SALA DE AULA  
 PROPRIETÁRIA: PREFEITURA MUNICIPAL DE CUMARU DO NORTE - PA  
 LOCAL: RUA ESPÍRITO SANTO, CRECHE RUTH PEREIRA BARBARESCO, CUMARU DO NORTE - PA.

ÁREAS	
ÁREA CONSTRUÍDA	135,13 m <sup>2</sup>
ÁREA COBERTA	170,87 m <sup>2</sup>

PREFEITURA MUNICIPAL DE CUMARU DO NORTE - PA  
 CNPJ: 34.670.978/0001-93  
 PROPRIETÁRIA

JOÃO CALANDRINI DE SÁ AZEVEDO NETO  
 CREA/PA: 151883081  
 CREA/PA: 588656

ESCALA: INDICADAS	DATA: SET/2022	ARQUIVO: REV_S0501	DESENHO: GABRIEL COELHO DURÃES
-------------------	----------------	--------------------	--------------------------------

CONTEÚDO: Planta Baixa, Planta de Cobertura, Planta Baixa Humanizada, Corte A, Corte B, Vista 3D, Fachada Frontal, Fachada Lateral Direita, Fachada Posterior, Planta de Situação, Tabelas de Esquadrias, Tabela de Ambientes

"TUDO POSSO NAQUELE QUEM ME FORTALECE" (FILIPENSES 4.13)