



05 SEÇÕES DE TERRAPLENAGEM DA PISTA
ESCALA: 1:100

04 PLANTA DE TERRAPLENAGEM DA PISTA
ESCALA: 1:500

- LEGENDA**
- ÁREA A SER ATERRADA
 - ÁREA A SER CORTADA

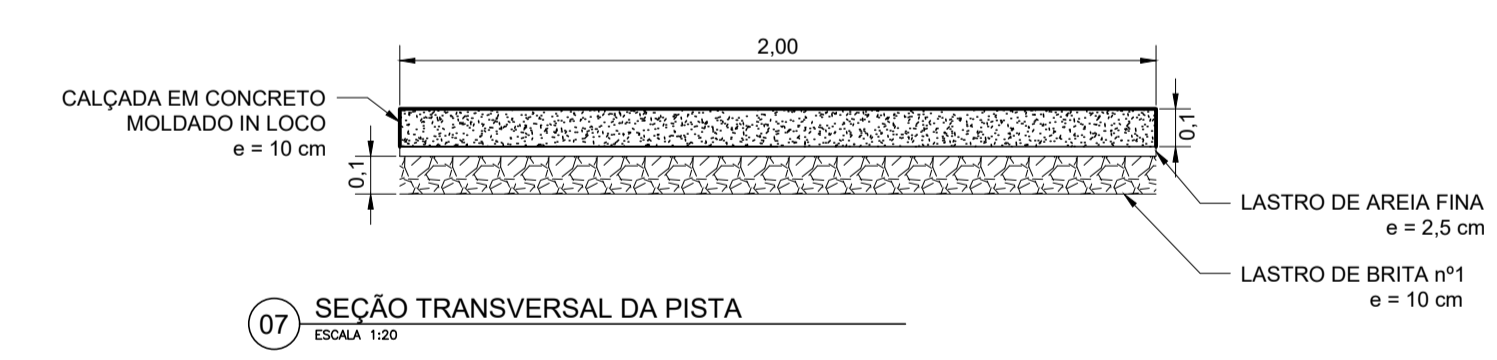

07 SEÇÃO TRANSVERSAL DA PISTA
ESCALA: 1:20

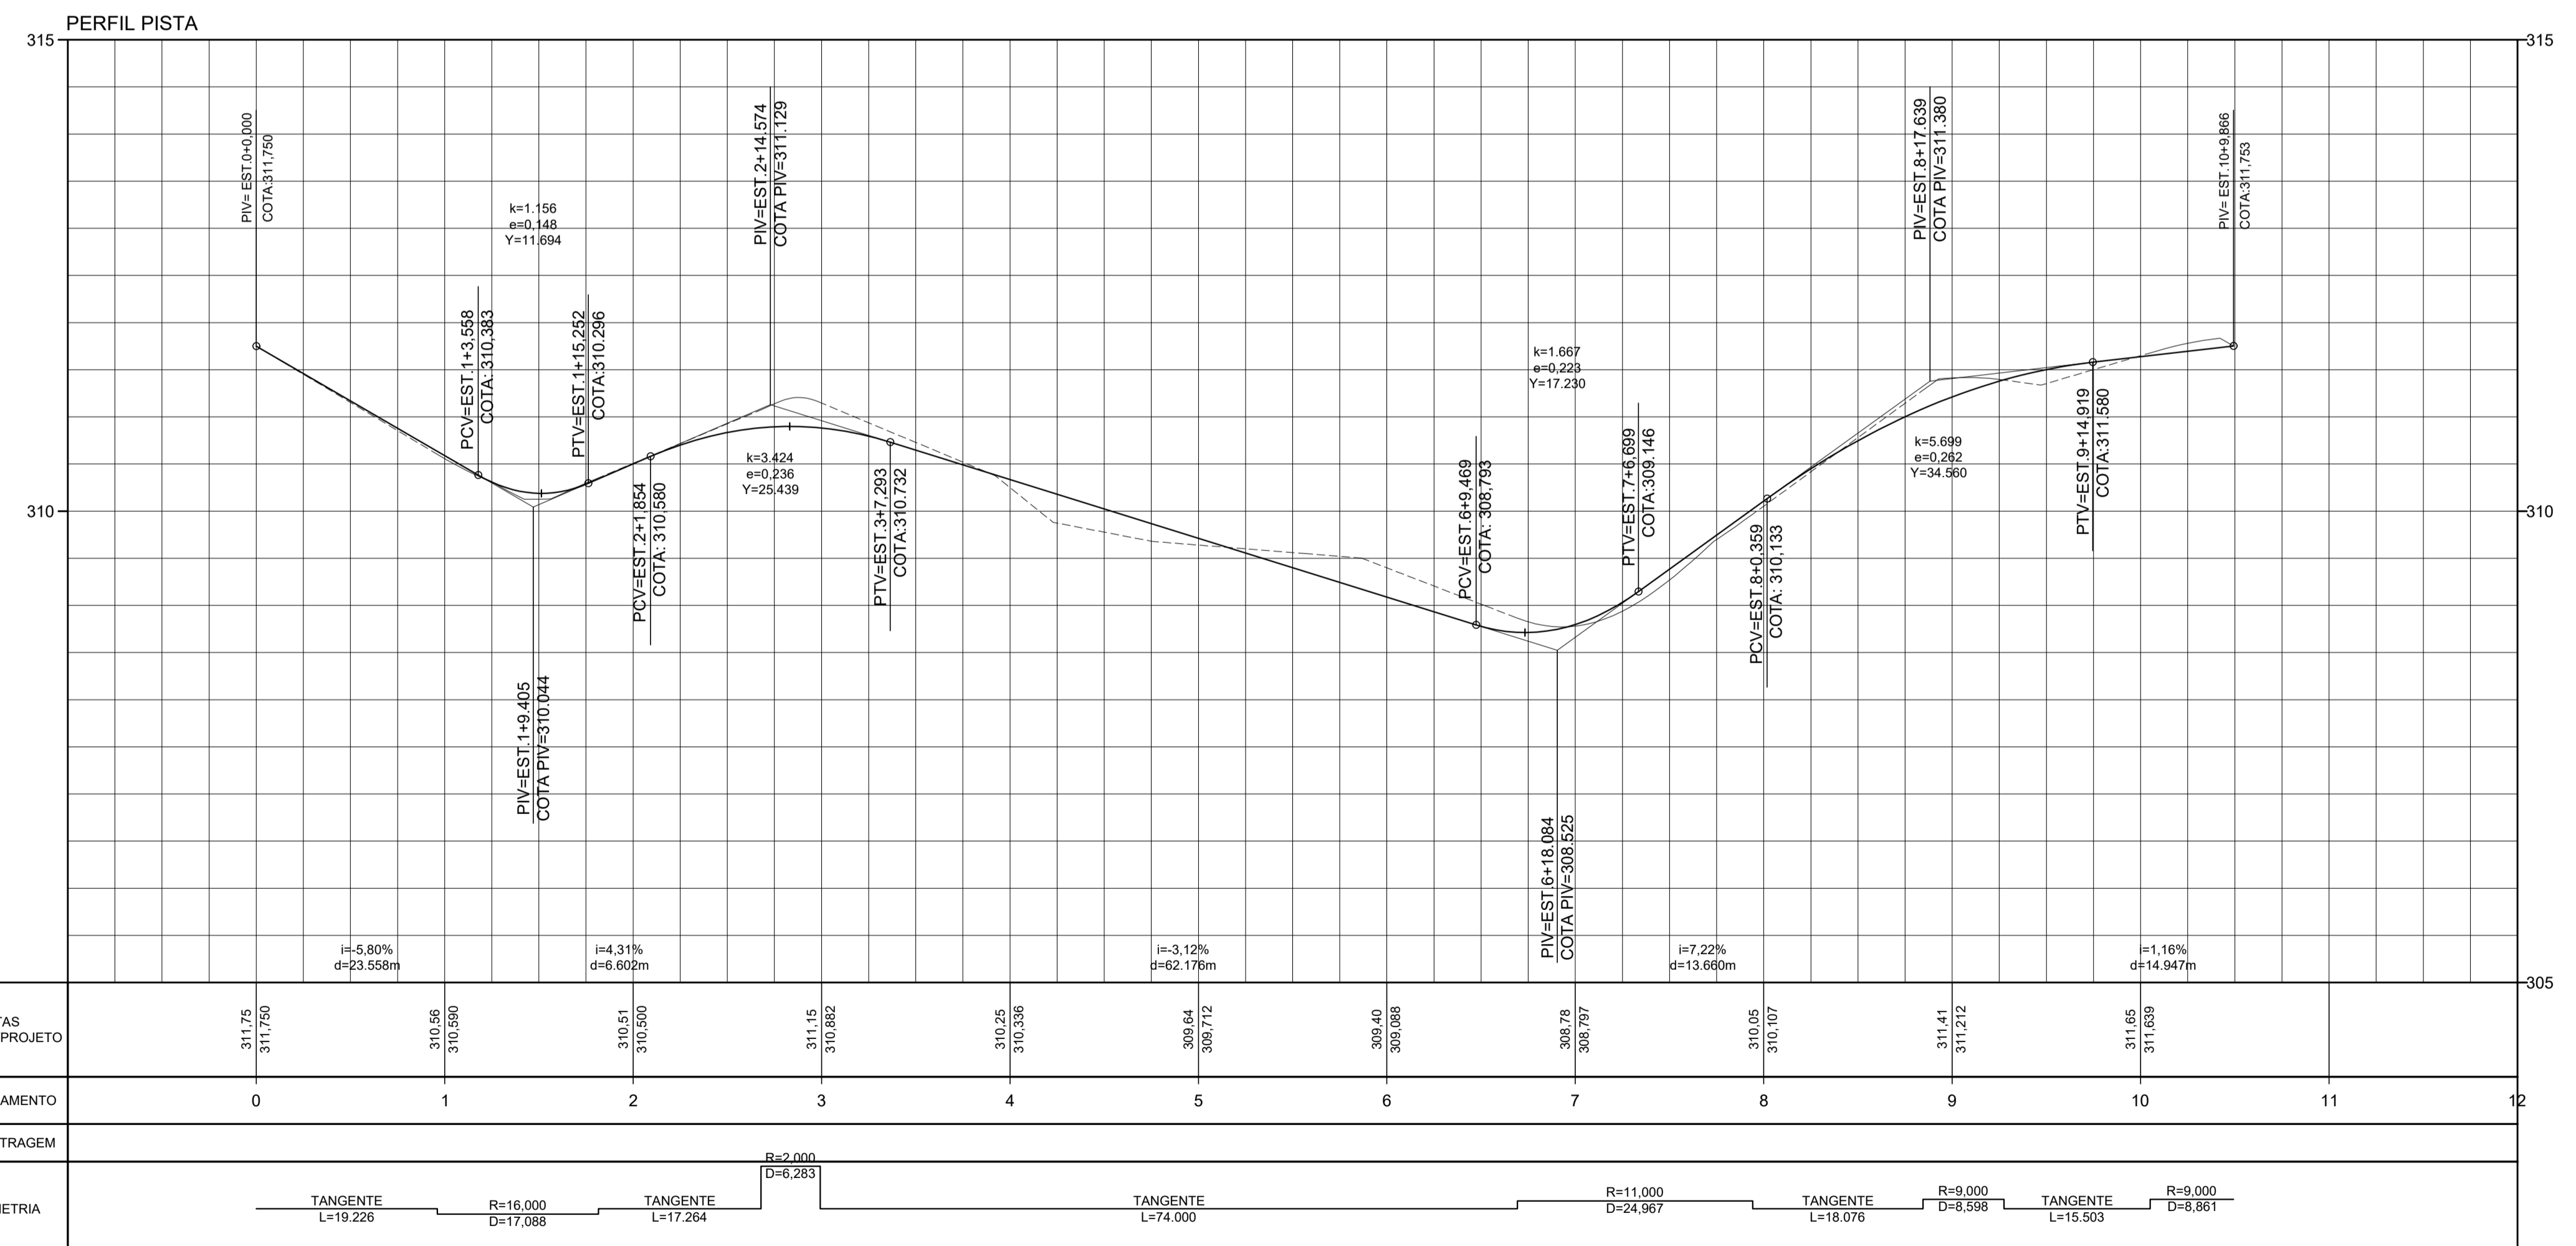

06 PERFIL DE TERRAPLENAGEM DA PISTA
ESCALA: - V: 1:50 / H: 1:500

NOTAS
1 - PARA TABELA DE ALINHAMENTO HORIZONTAL, E DE QUANTIDADES DE MATERIAL VER DESENHO DE-CDN.001-Q10/001

OBSERVAÇÕES:
AS UNIDADES DO DESENHOS SÃO:
- LINEARES: METRO
- ÁREA: METRO QUADRADO

PROJETISTA: CLAUDIO CUNHA
DESENHISTA: CLAUDIO CUNHA
VERIFICAÇÃO: DULCÍDIO CARVALHO
RESPONSÁVEL TÉCNICO: CLAUDIO EDUARDO BARBOSA CUNHA
CREA: 261835077-4

PÓRTICOS ENGENHARIA
EMPREENDIMENTO: CONSTRUÇÃO DE PRAÇA MUNICIPAL DATA: 12/01/2020
CLIENTE: PREFEITURA MUNICIPAL DECUMARU DO NORTE - PARÁ
EDREÇO: AVENIDA DOS ESTADOS - CENTRO - CUMARU DO NORTE/PA
OBJETO: ESTUDOS DE TERRAPLENAGEM

Nº	EMISSÃO INICIAL	DISCRIMINAÇÃO	EMITENTE	VERIFICAÇÃO	APROVAÇÃO	CÓDIGO	OBJETO
1	EMISSÃO INICIAL		CLAUDIO CUNHA	DULCÍDIO CARVALHO	DULCÍDIO CARVALHO	DE-CDN.001-F01	IMPLANTAÇÃO
						DE-CDN.001-T01	TERRAPLENAGEM
							DOCUMENTOS DE REFERÊNCIA

ESCALA: INDICADA	CÓDIGO: DE-CDN.001-Q10/002	REVISÃO: 1
------------------	----------------------------	------------