

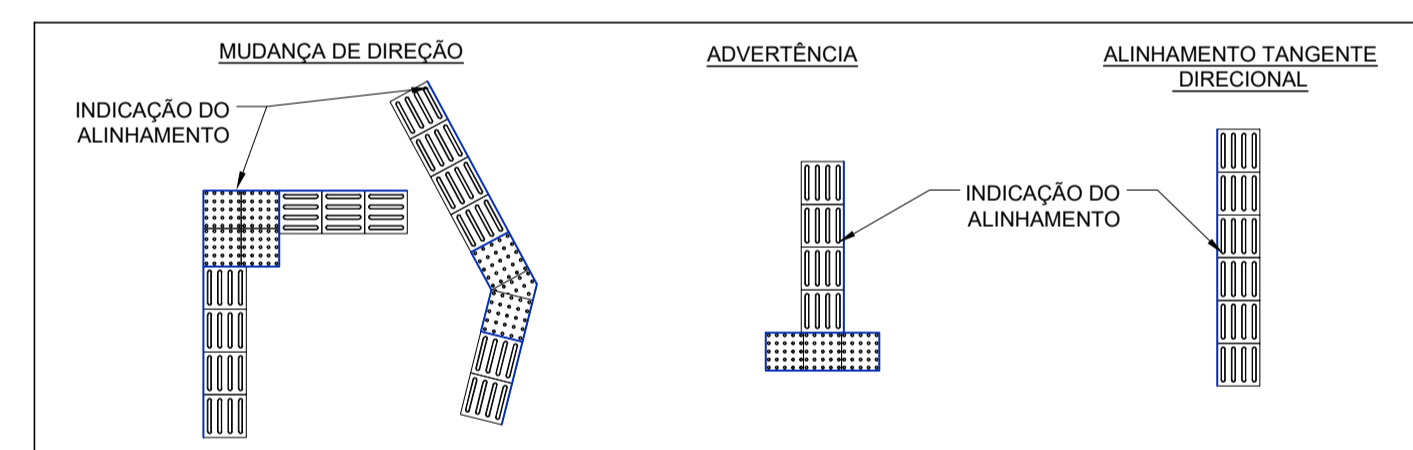



01 PLANTA DOS PISOS TÁTEIS E SINALIZAÇÃO VERTICAL
ESCALA: 1:200

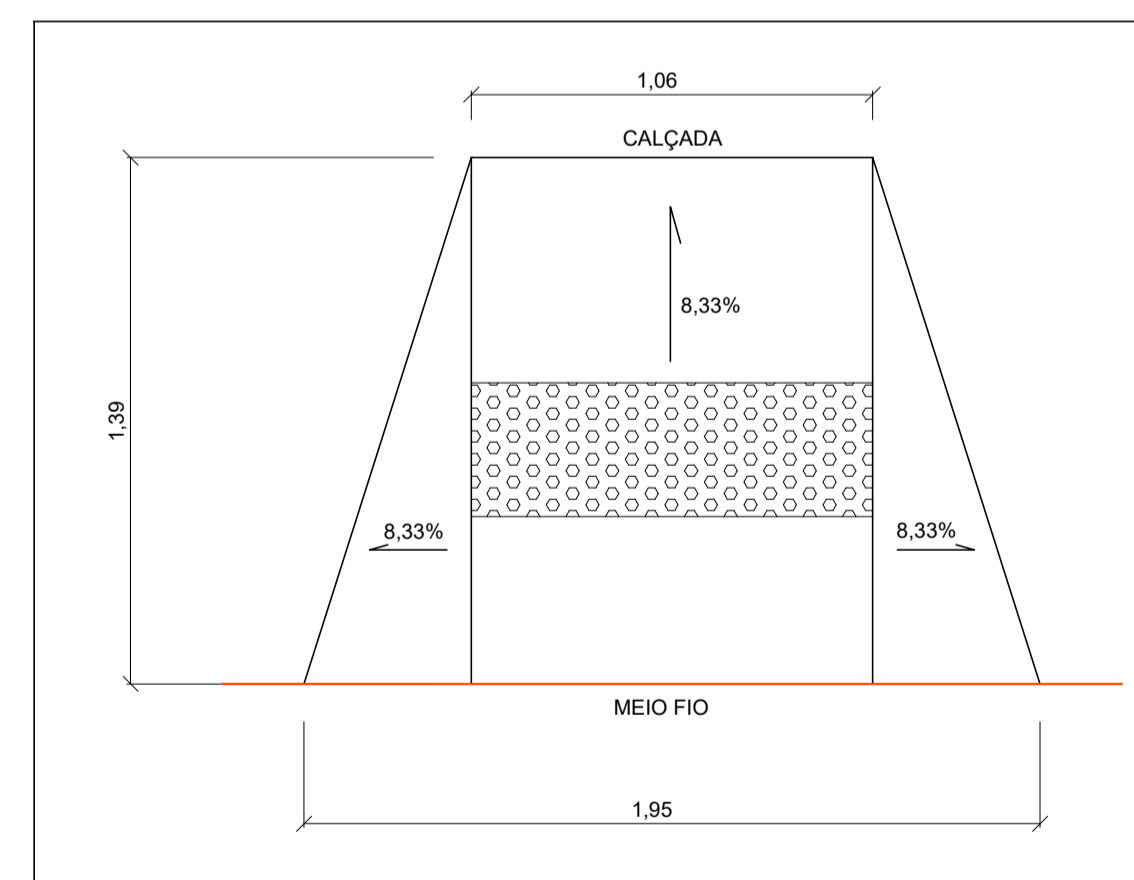


02 DETALHE DOS LAYOUTS DOS PISOS TÁTEIS
ESCALA: 1:50

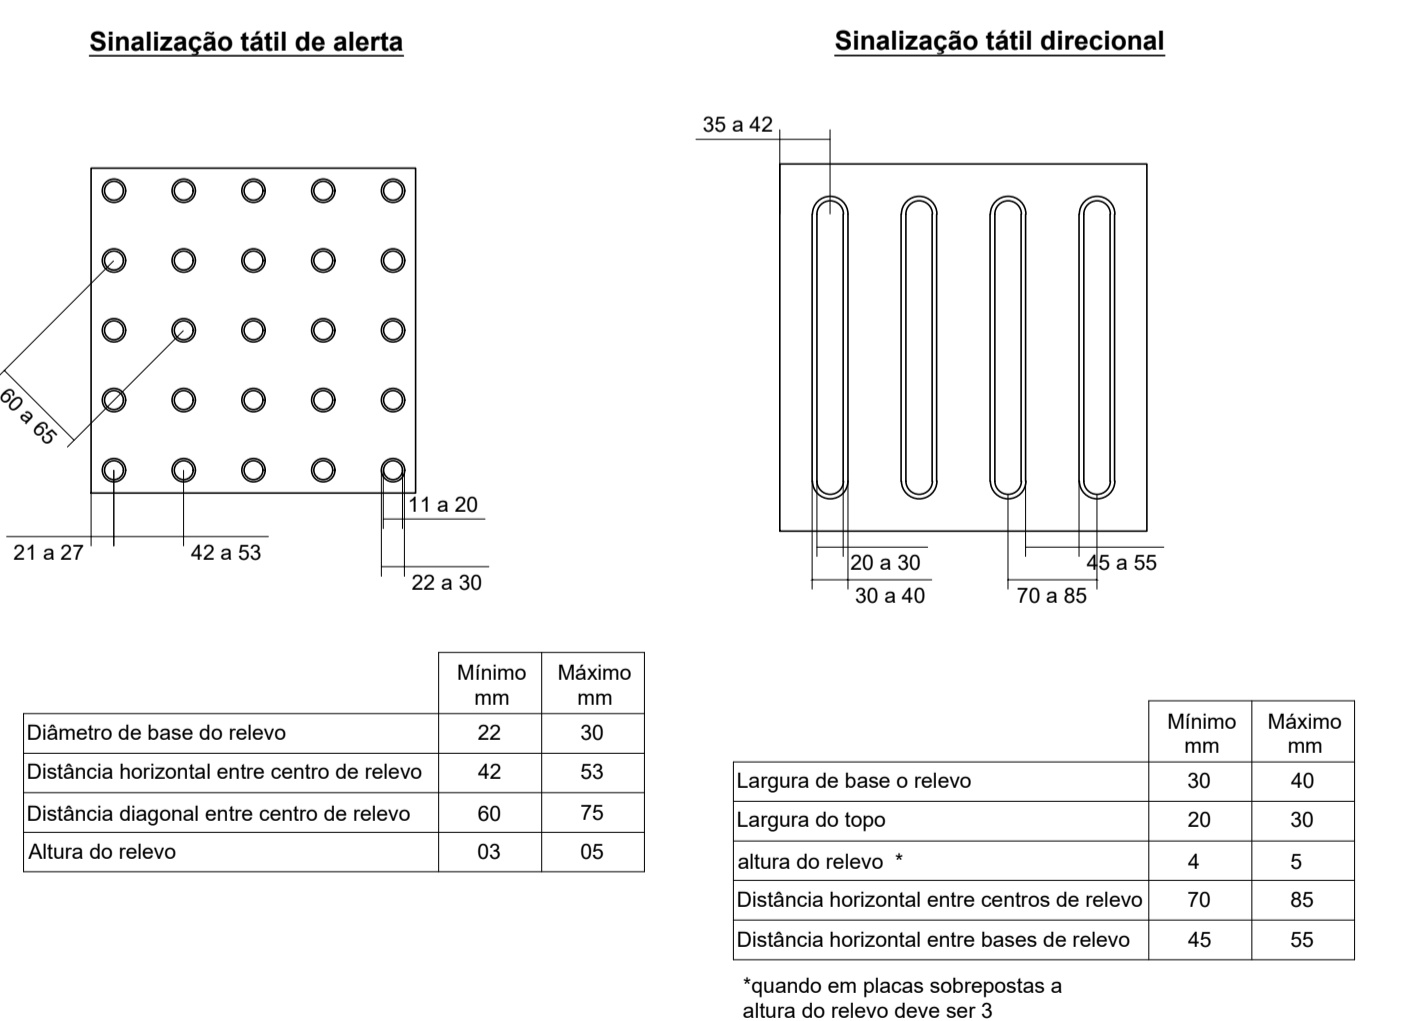

03 DETALHE DA RAMPA DE ACESSIBILIDADE
ESCALA: 1:25

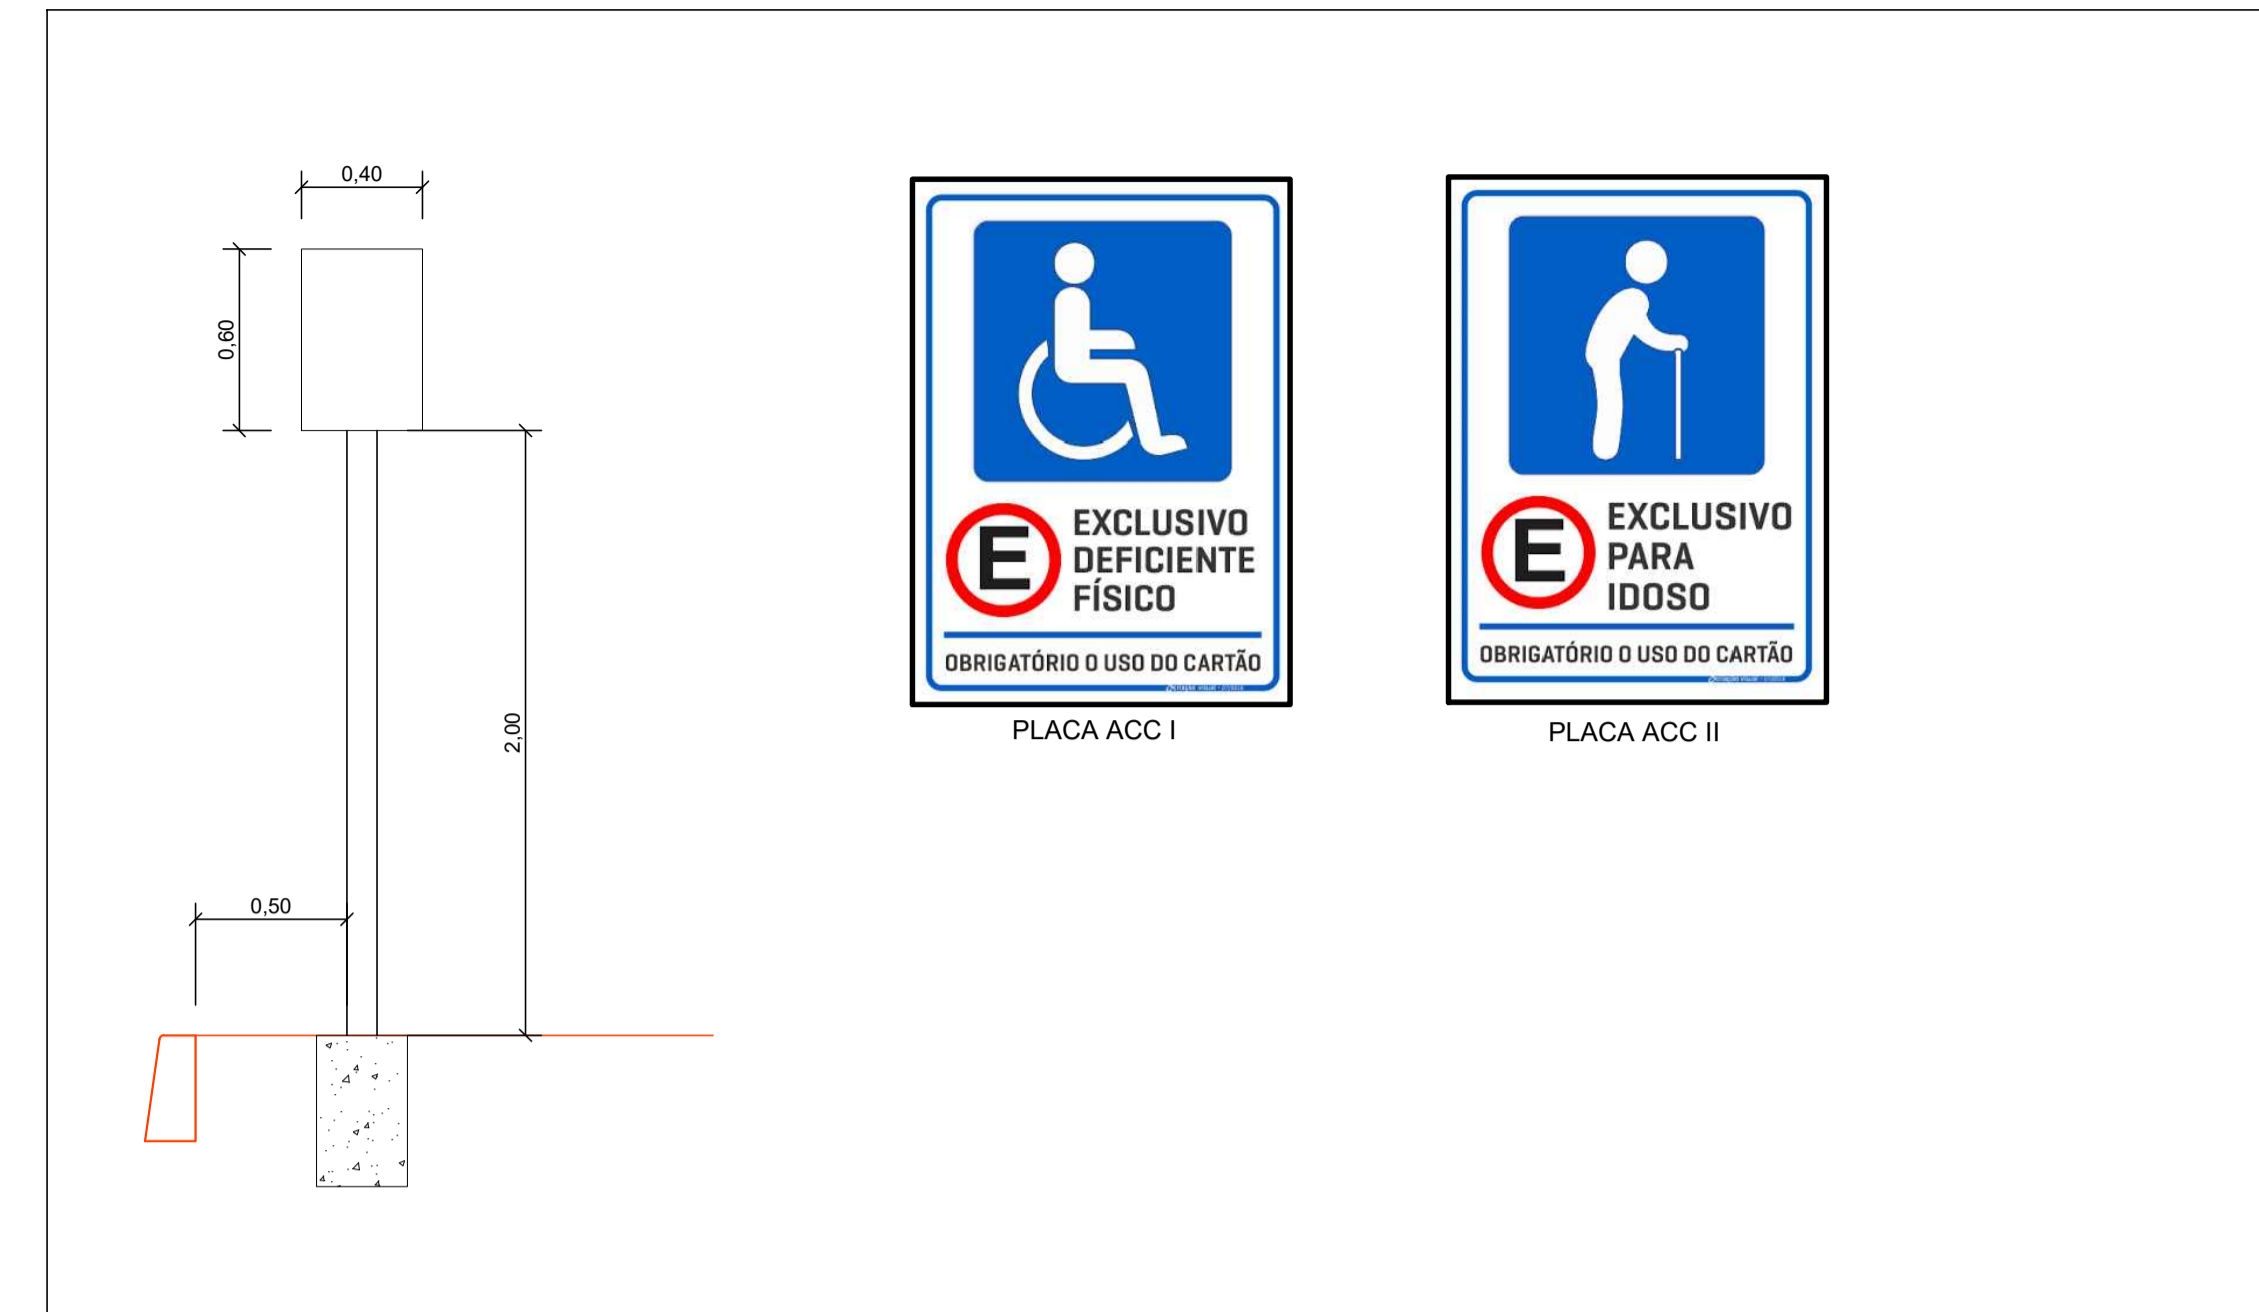

04 DETALHE DAS PLACAS DE SINALIZAÇÃO VERTICAL
ESCALA: 1:25

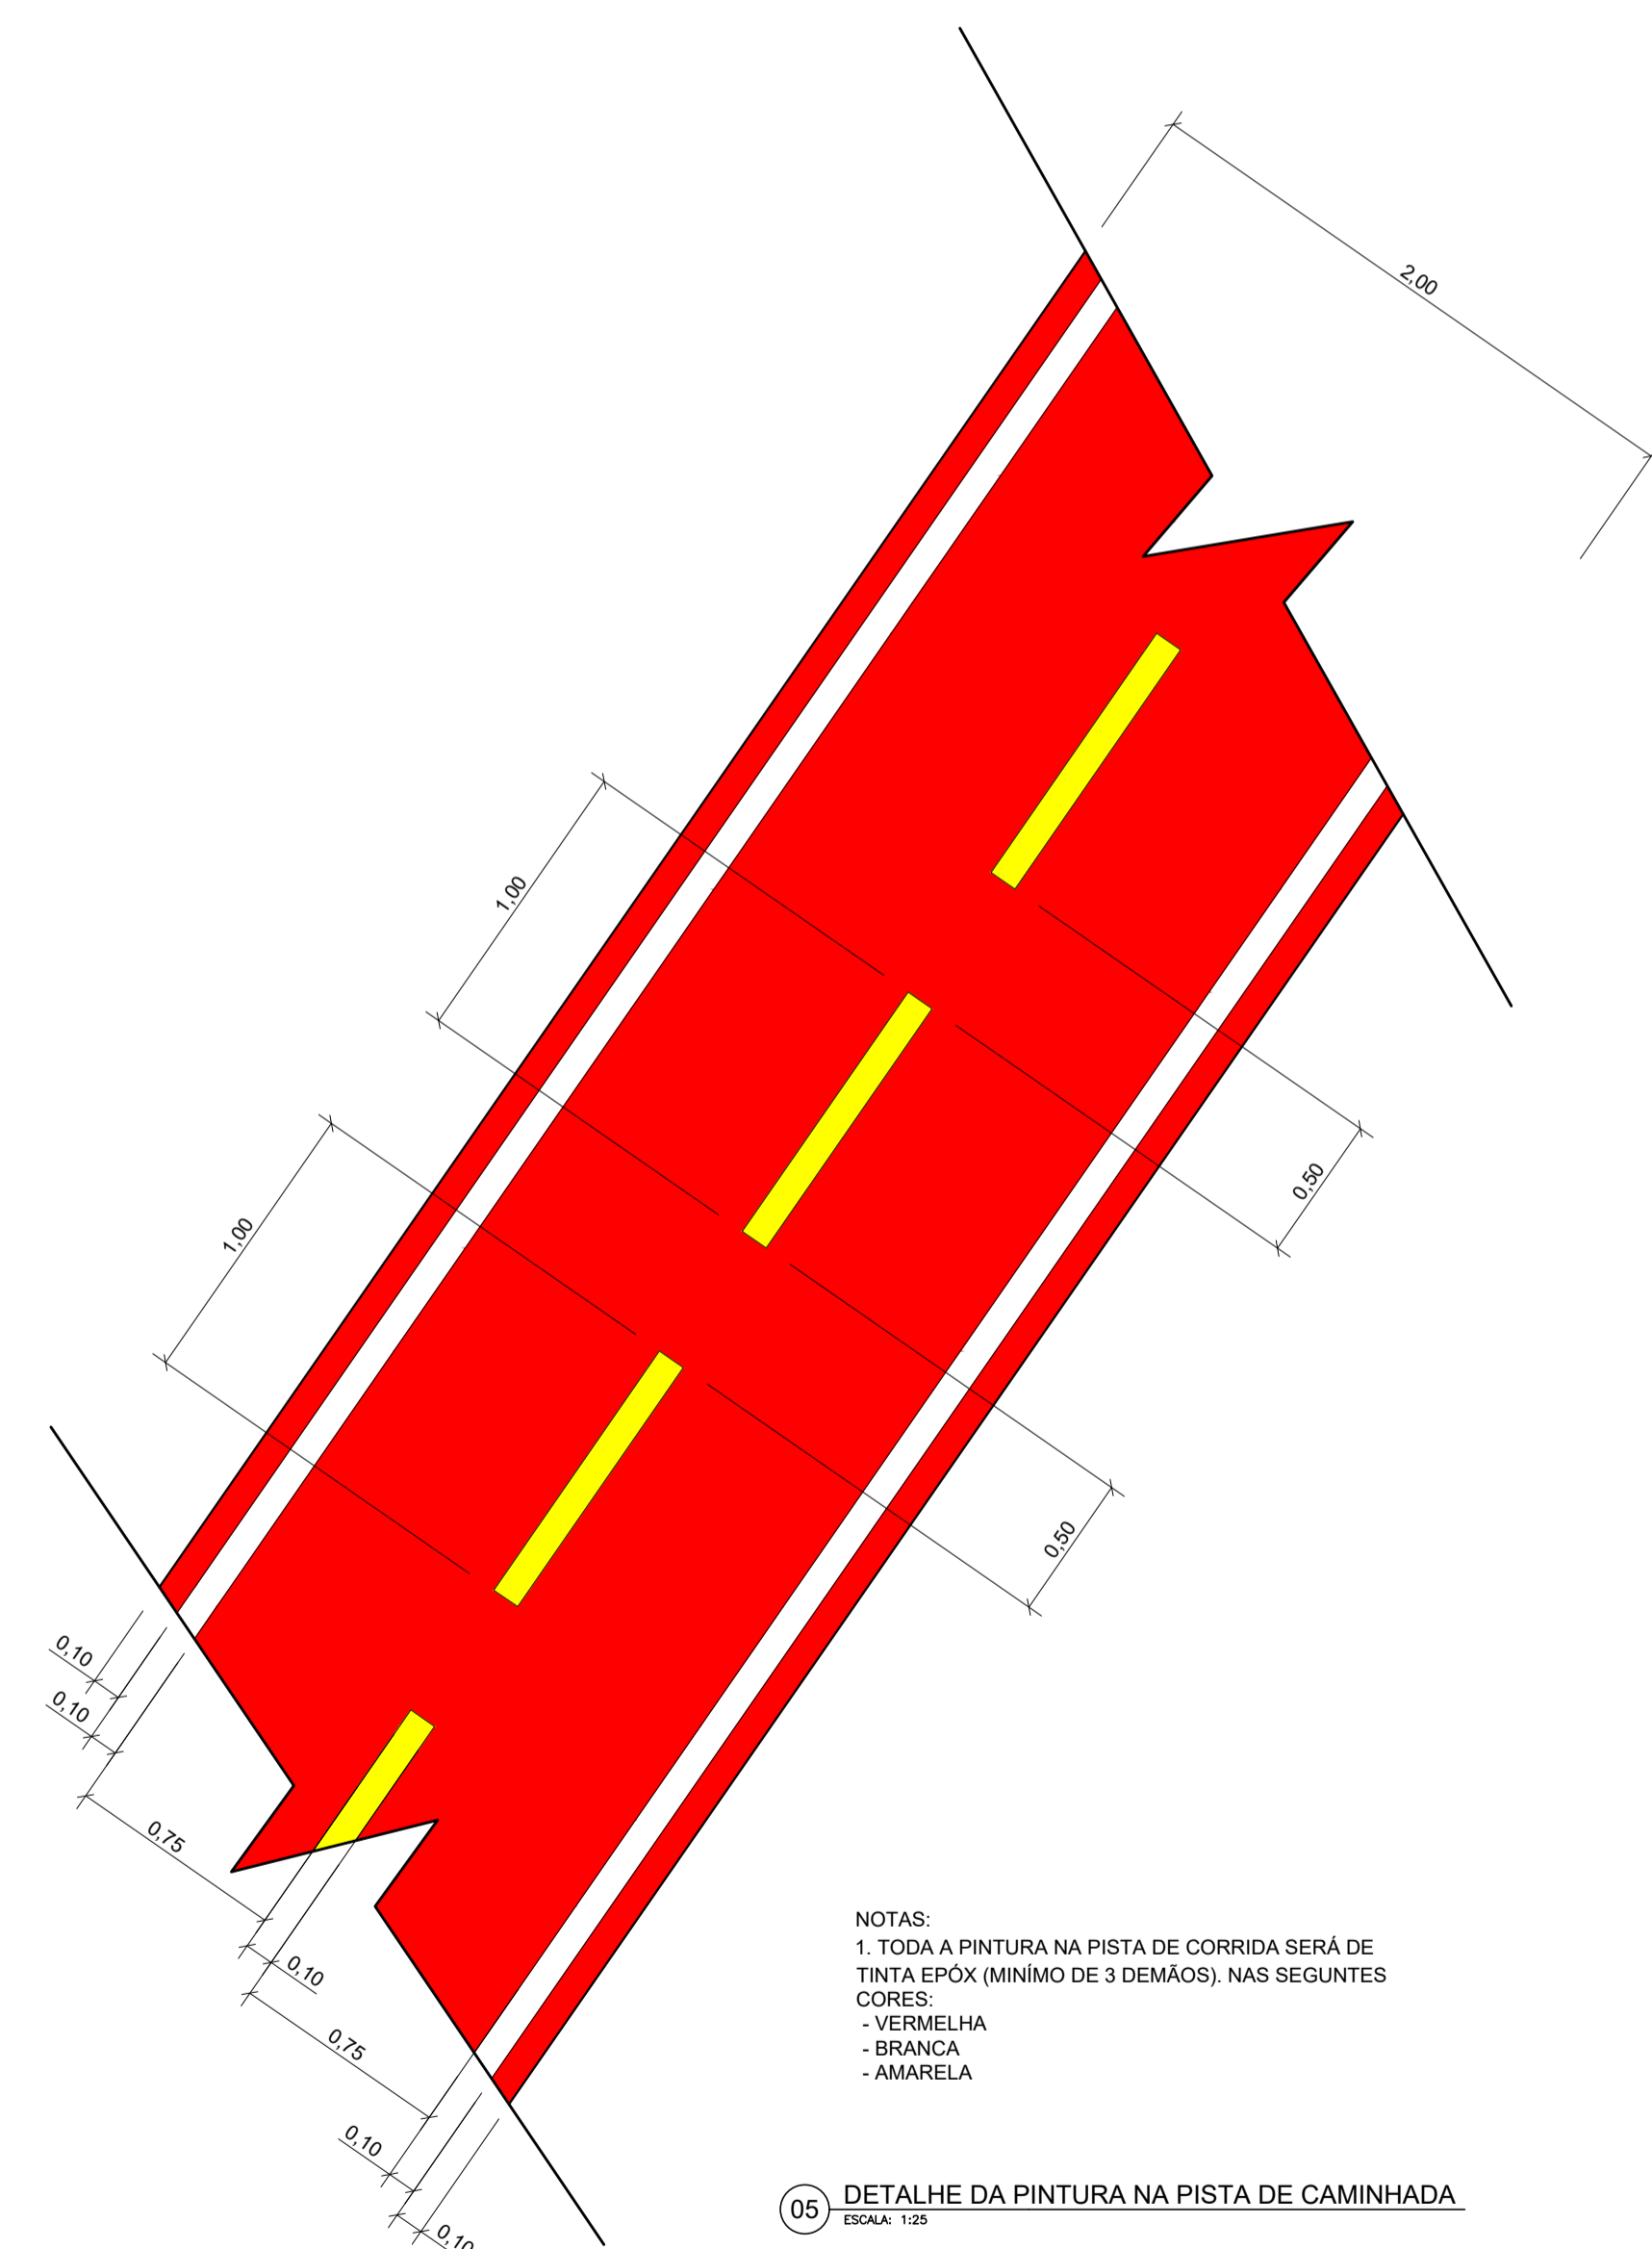

05 DETALHE DA PINTURA NA PISTA DE CAMINHADA
ESCALA: 1:25

NOTAS:
1. TODA A PINTURA NA PISTA DE CORRIDA SERÁ DE TINTA EPOX (MÍNIMO DE 3 DEMÃOS), NAS SEGUNTES CORES:
- VERMELHA
- BRANCA
- AMARELA

OBSERVAÇÕES:
AS UNIDADES DO DESENHOS SÃO:
- LINEARES: METRO
- ÁREA: METRO QUADRADO

PROJETISTA: CLAUDIO CUNHA
DESENHISTA: CLAUDIO CUNHA
VERIFICAÇÃO: DULCÍDIO CARVALHO
RESPONSÁVEL TÉCNICO:
Cunha
CLAUDIO EDUARDO BARBOSA CUNHA
CREA: 261835077-4

PÓRTICOS ENGENHARIA

EMPREENDIMENTO: CONSTRUÇÃO DE PRAÇA MUNICIPAL DATA: 12/01/2020
CLIENTE: PREFEITURA MUNICIPAL DECUMARU DO NORTE - PARÁ
EDEREÇO: AVENIDA DOS ESTADOS - CENTRO - CUMARU DO NORTE/PA
OBJETO: ACESSIBILIDADE E SINALIZAÇÃO
PLANTAS E DETALHES

ESCALA: INDICADA	CÓDIGO: DE-CDN.001-K04	REVISÃO: 1
------------------	------------------------	------------

email: porticos.mab@gmail.com tel: (+55) 94 9 8415.9085

Nº	EMISSÃO INICIAL	DISCRIMINAÇÃO	EMITENTE	VERIFICAÇÃO	APROVAÇÃO	CÓDIGO	OBJETO
1	EMISSÃO INICIAL		CLAUDIO CUNHA	DULCÍDIO CARVALHO	DULCÍDIO CARVALHO	DE-CDN.001-K07	URBANIZAÇÃO
REVISÕES			DOCUMENTOS DE REFERÊNCIA				