
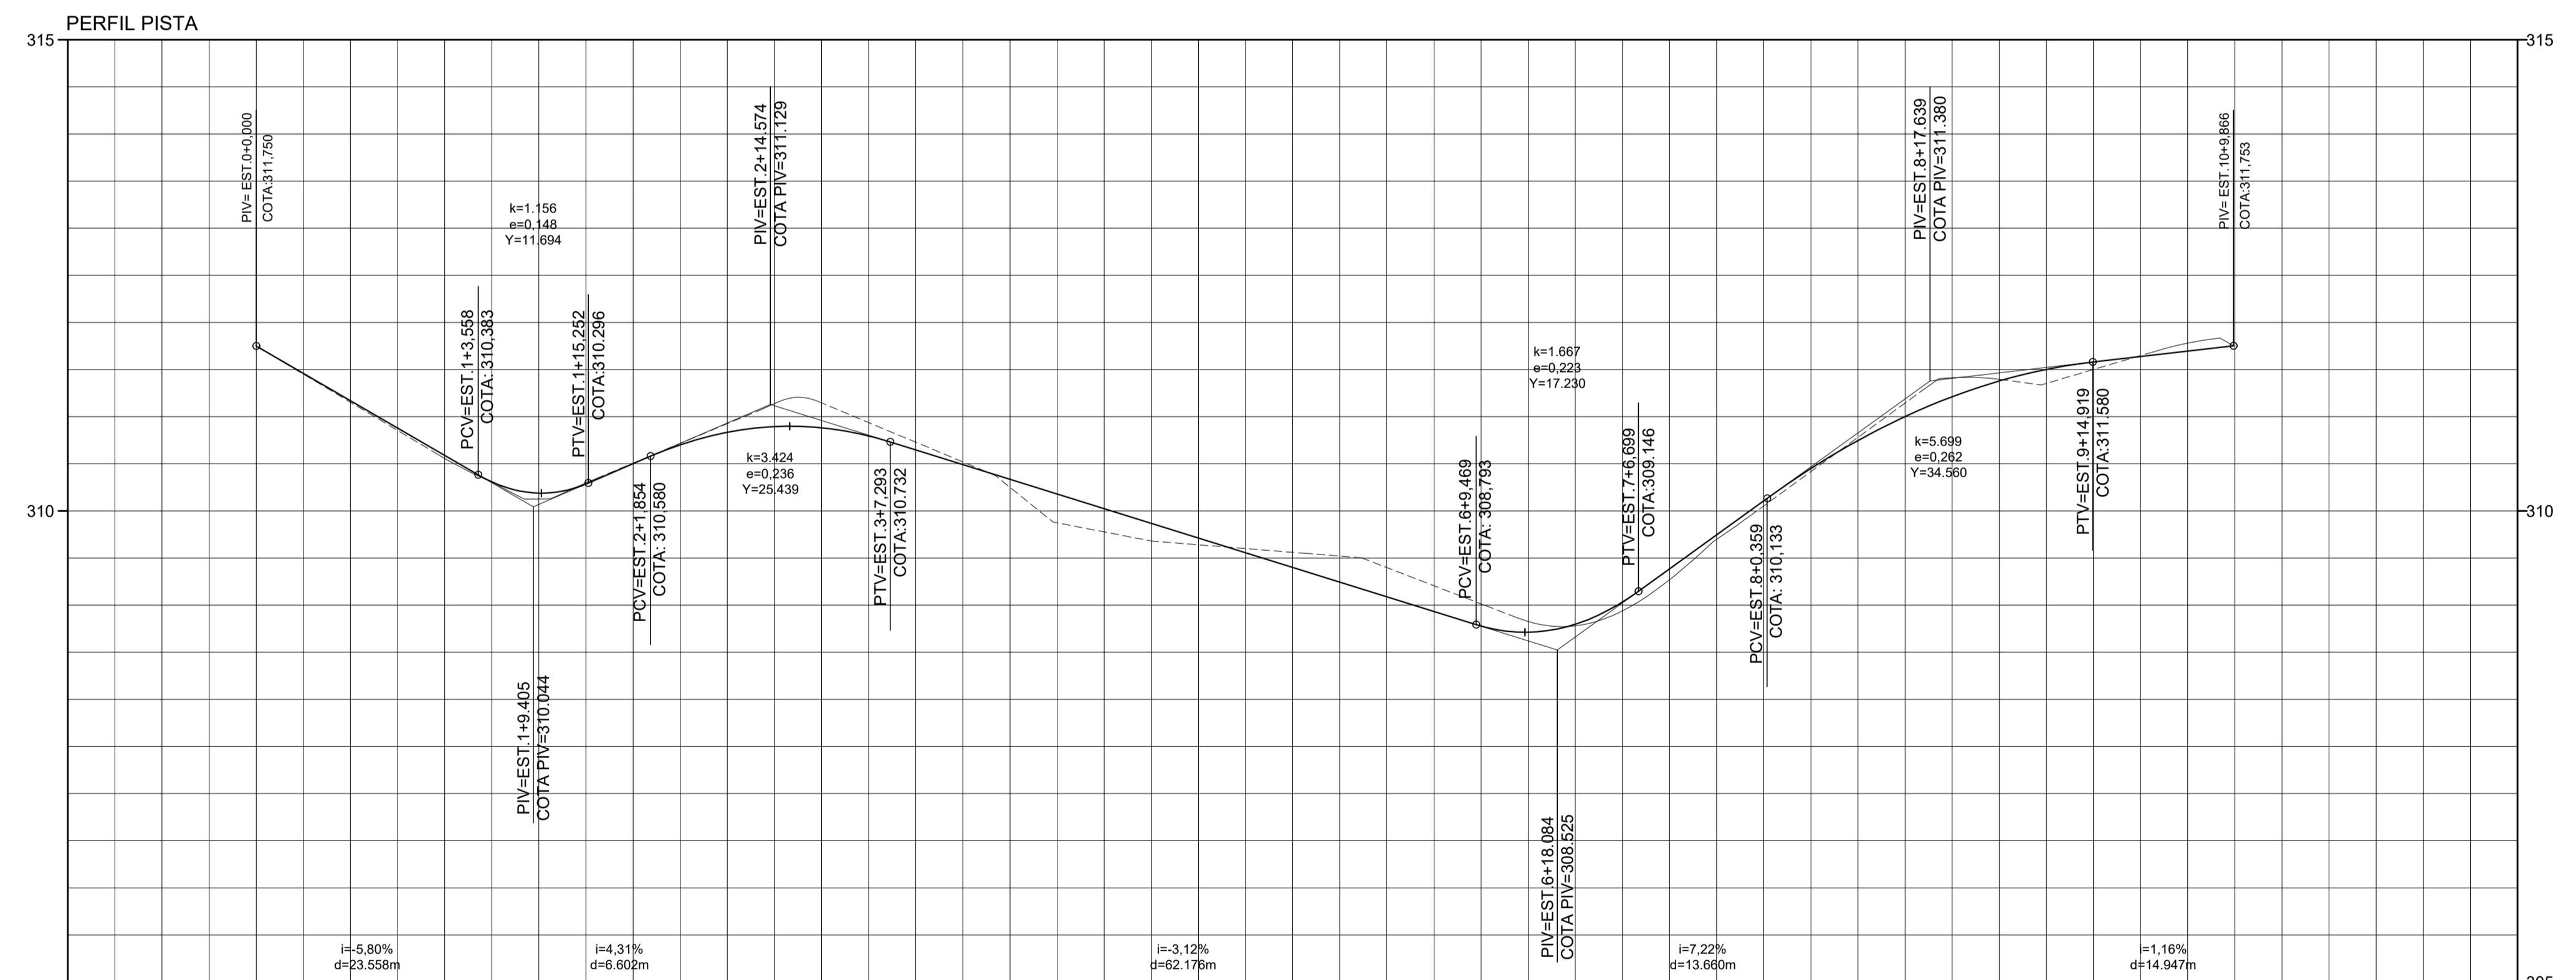


05 SEÇÕES DE TERRAPLENAGEM DA PISTA
ESCALA: 1:1000

04 PLANTA DE TERRAPLENAGEM DA PISTA
ESCALA: 1:500

- LEGENDA**
- ÁREA A SER ATERRADA
 - ÁREA A SER CORTADA

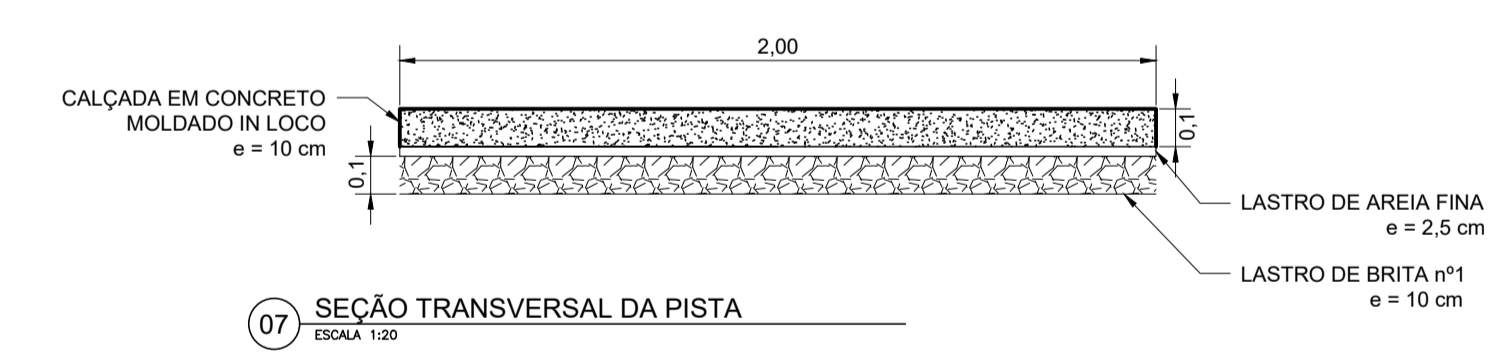

COTAS TERRENO/PROJETO	ESTAAQUEAMENTO	QUILOMETRAGEM	PLANIMETRIA
311.75 311.750	0		TANGENTE L=19.226
310.56 310.590	1		R=16.000 D=17.088
310.51 310.590	2		TANGENTE L=17.264
311.15 310.882	3		R=2.000 D=6.283
310.25 310.336	4		TANGENTE L=74.000
309.64 309.712	5		TANGENTE L=74.000
309.40 309.088	6		TANGENTE L=74.000
309.76 309.797	7		R=11.000 D=24.967
310.05 310.107	8		TANGENTE L=18.076
311.41 311.212	9		R=9.000 D=8.598
311.65 311.638	10		TANGENTE L=15.503
	11		R=9.000 D=8.861
	12		

06 PERFIL DE TERRAPLENAGEM DA PISTA
ESCALA: V: 1:50 / H: 1:500

NOTAS
1 - PARA TABELA DE ALINHAMENTO HORIZONTAL, E DE QUANTIDADES DE MATERIAL VER DESENHO DE-CDN.001-Q10/001

OBSERVAÇÕES:
AS UNIDADES DO DESENHOS SÃO:
- LINEARES: METRO
- ÁREA: METRO QUADRADO

PROJETISTA: CLAUDIO CUNHA
DESENHISTA: CLAUDIO CUNHA
VERIFICAÇÃO: DULCÍDIO CARVALHO
RESPONSÁVEL TÉCNICO: CLAUDIO EDUARDO BARBOSA CUNHA
CREA: 261835077-4

PÓRTICOS ENGENHARIA
EMPREENDIMENTO: CONSTRUÇÃO DE PRAÇA MUNICIPAL DATA: 12/01/2020
CLIENTE: PREFEITURA MUNICIPAL DECUMARU DO NORTE - PARÁ
EDREÇO: AVENIDA DOS ESTADOS - CENTRO - CUMARU DO NORTE/PA
OBJETO: ESTUDOS DE TERRAPLENAGEM

Nº	EMISSÃO INICIAL	DISCRIMINAÇÃO	EMITENTE	VERIFICAÇÃO	APROVAÇÃO	CÓDIGO	OBJETO
1	EMISSÃO INICIAL		CLAUDIO CUNHA	DULCÍDIO CARVALHO	DULCÍDIO CARVALHO	DE-CDN.001-F01	IMPLANTAÇÃO
						DE-CDN.001-T01	TERRAPLENAGEM
							DOCUMENTOS DE REFERÊNCIA

ESCALA: INDICADA A1
CÓDIGO: DE-CDN.001-Q10/002
REVISÃO: 1
email: porticos.mab@gmail.com tel: (+55) 94 9 8415.9085