
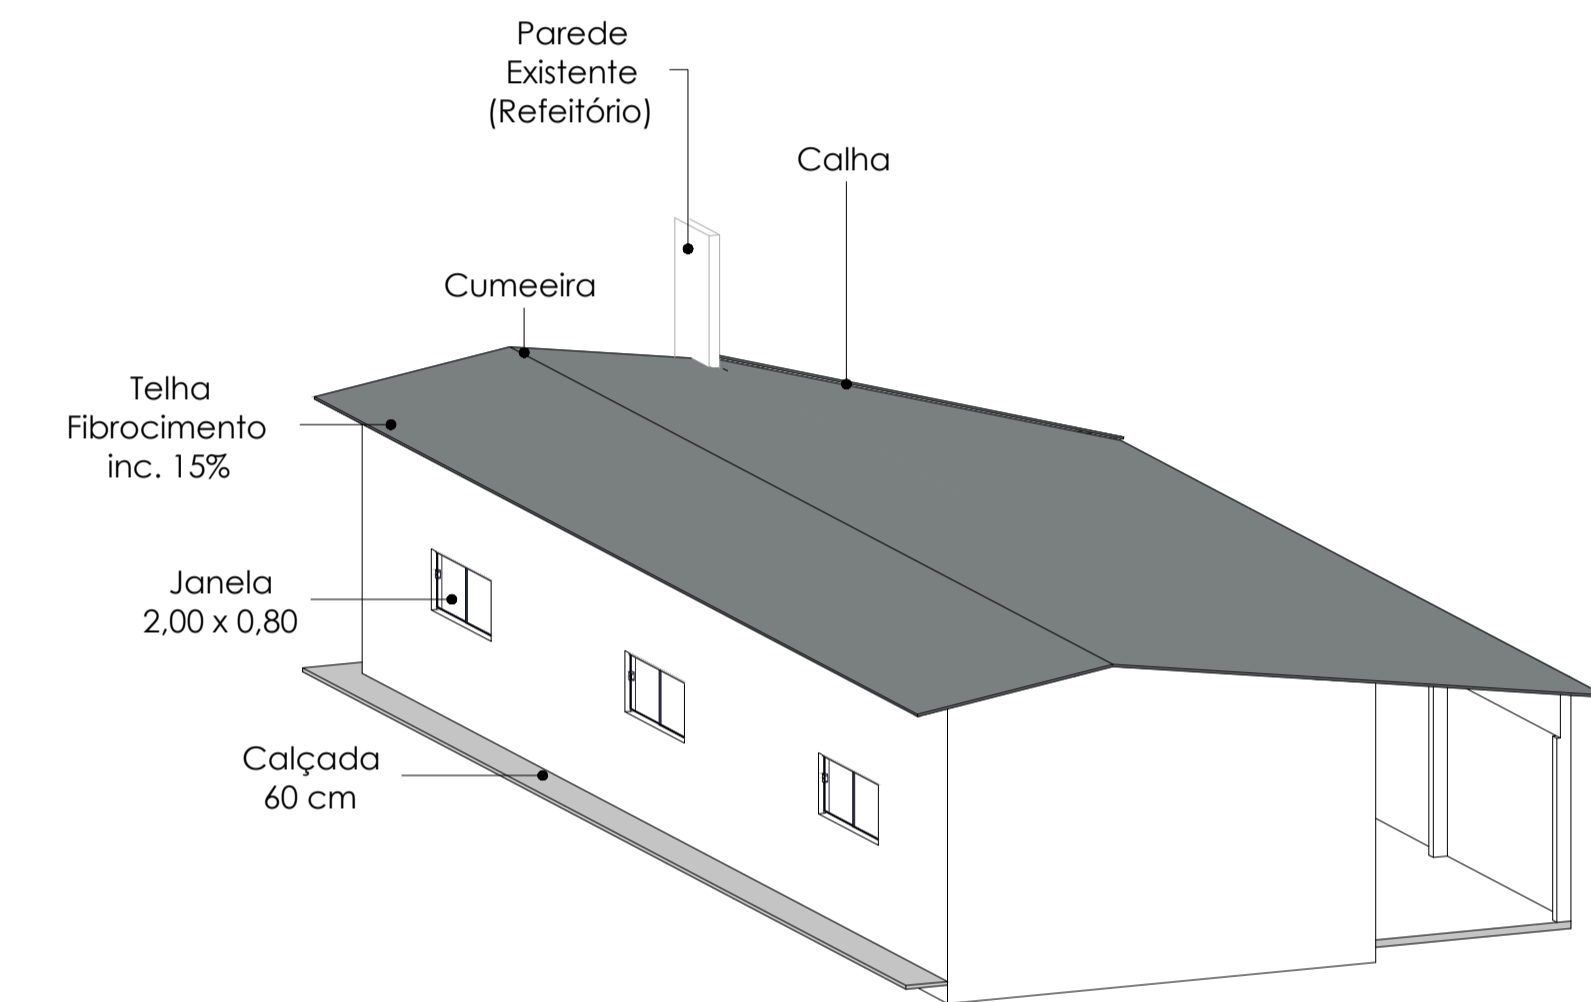
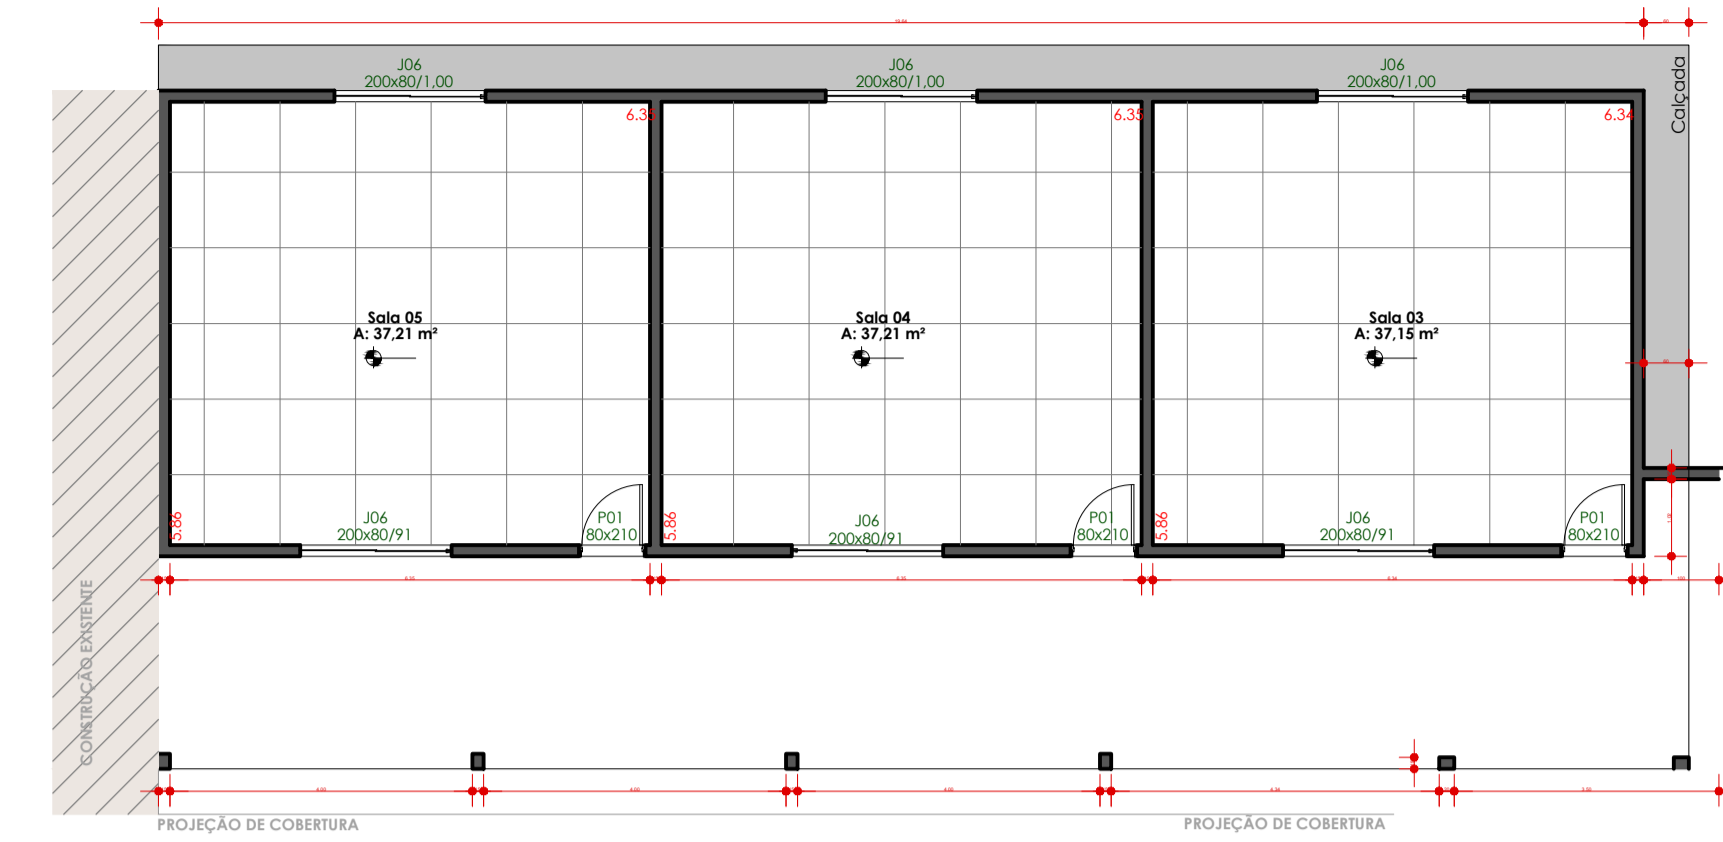


E.M.E.F Zilda: Planta Baixa ampliações

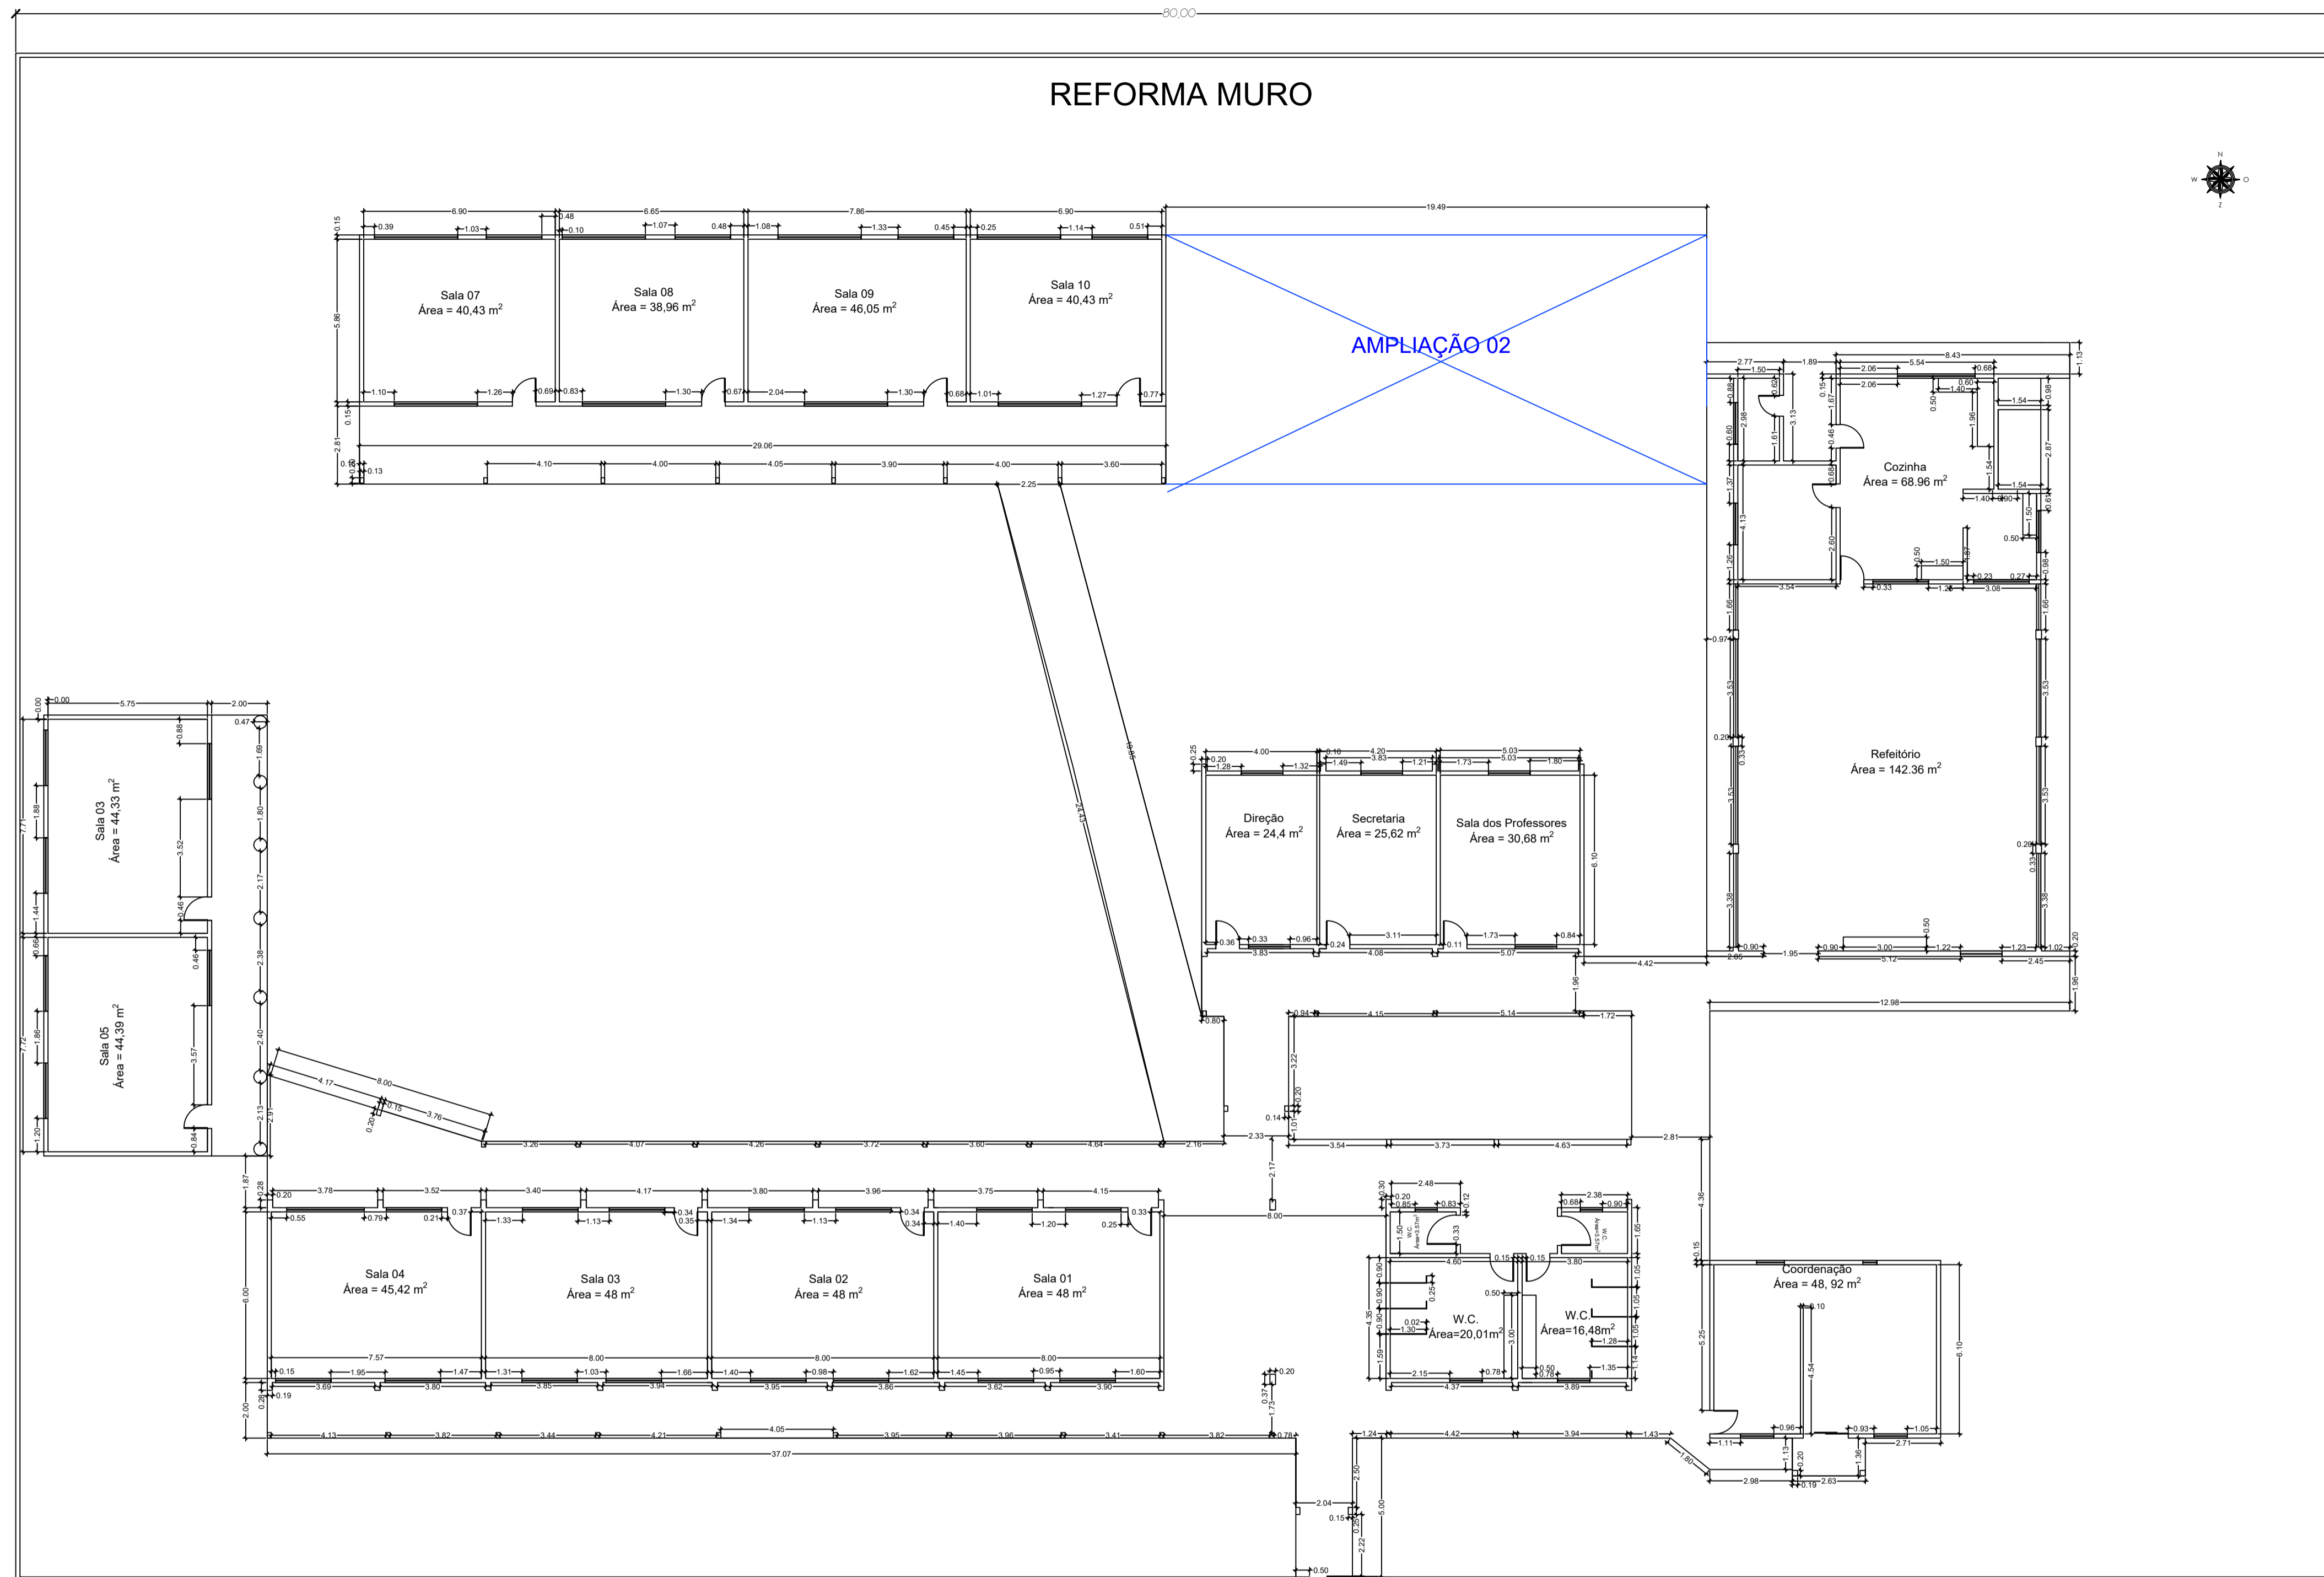

QUADRO GERAL DE ÁREAS INTERNAS




NOME	ÁREA	PERÍMETRO
Sala 03	37,15 m ²	24,40
Sala 04	37,21 m ²	24,42
Sala 05	37,21 m ²	24,42

QUANTITATIVO DE JANELAS

CÓD	QT	COMPRIMENTO	ALTURA	DESCRIÇÃO	ALTURA DE PEITORIL
J06	10	2,00	0,80	CORRER 2 FLS.	1,30

QUANTITATIVO DE PORTAS

CÓD	QT	COMPRIMENTO	ALTURA	DESCRIÇÃO
P01	3	0,80	2,10	PORTA DE MADEIRA (GIRO)

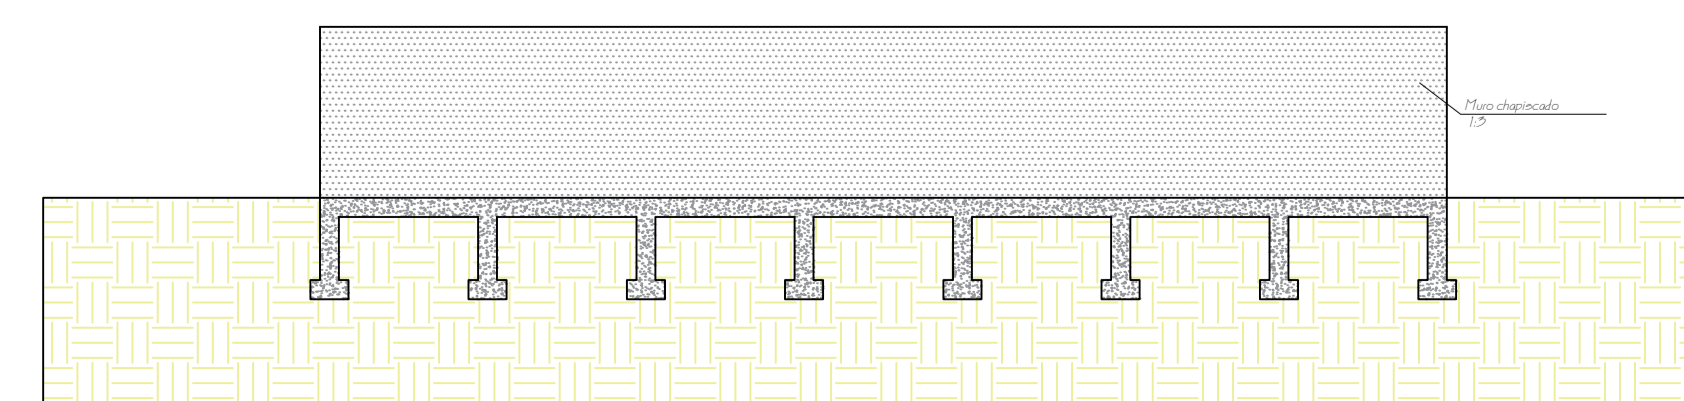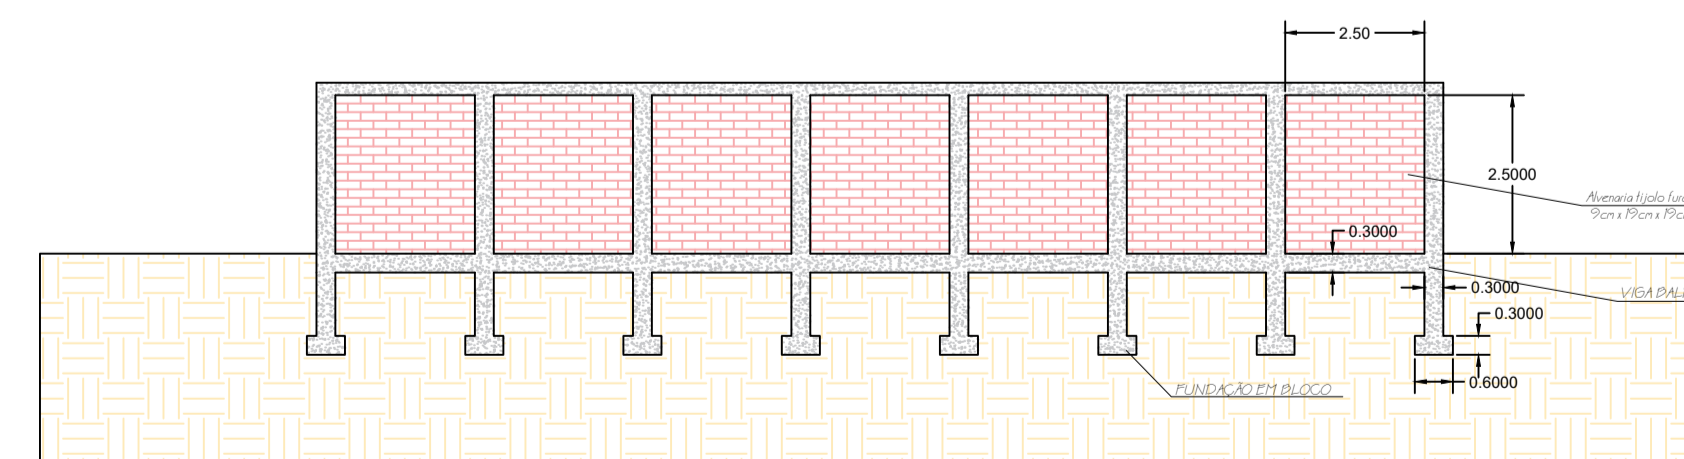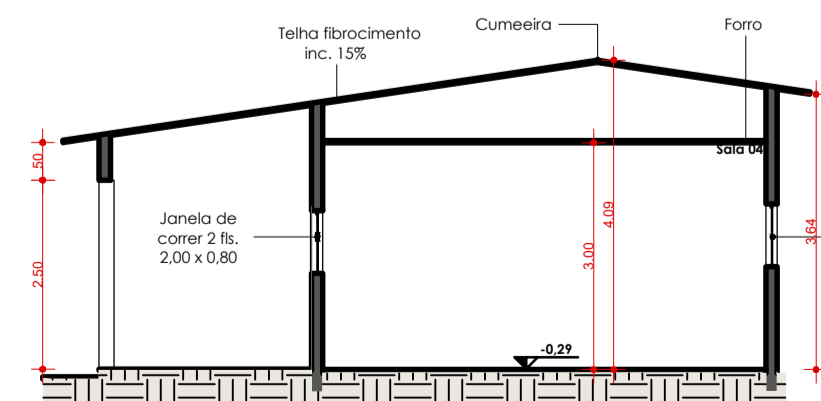

03 SALAS DE AULA E MURO E.M.E.F ZILDA

FOLHA 01/01

PROJETO: CONSTRUÇÃO DE 03 SALAS DE AULA E MURO NO COLEGIO ZILDA
 PROPRIETÁRIO(A): PREFEITURA MUNICIPAL DE CUMARU DO NORTE-PA
 LOCAL: RUA GOIAS, BAIRRO CENTRO, MUNICÍPIO DE CUMARU DO NORTE - PA

JOÃO CALANDRINI DE SÁ AZEVEDO NETO
 ENGENHEIRO CIVIL
 CREA/PA: 1515893081

ESCALA: INDICADAS DATA: 16/01/2023 ARQUIVO: DESENHO: JOÃO CALANDRINI DE SÁ AZEVEDO NETO