

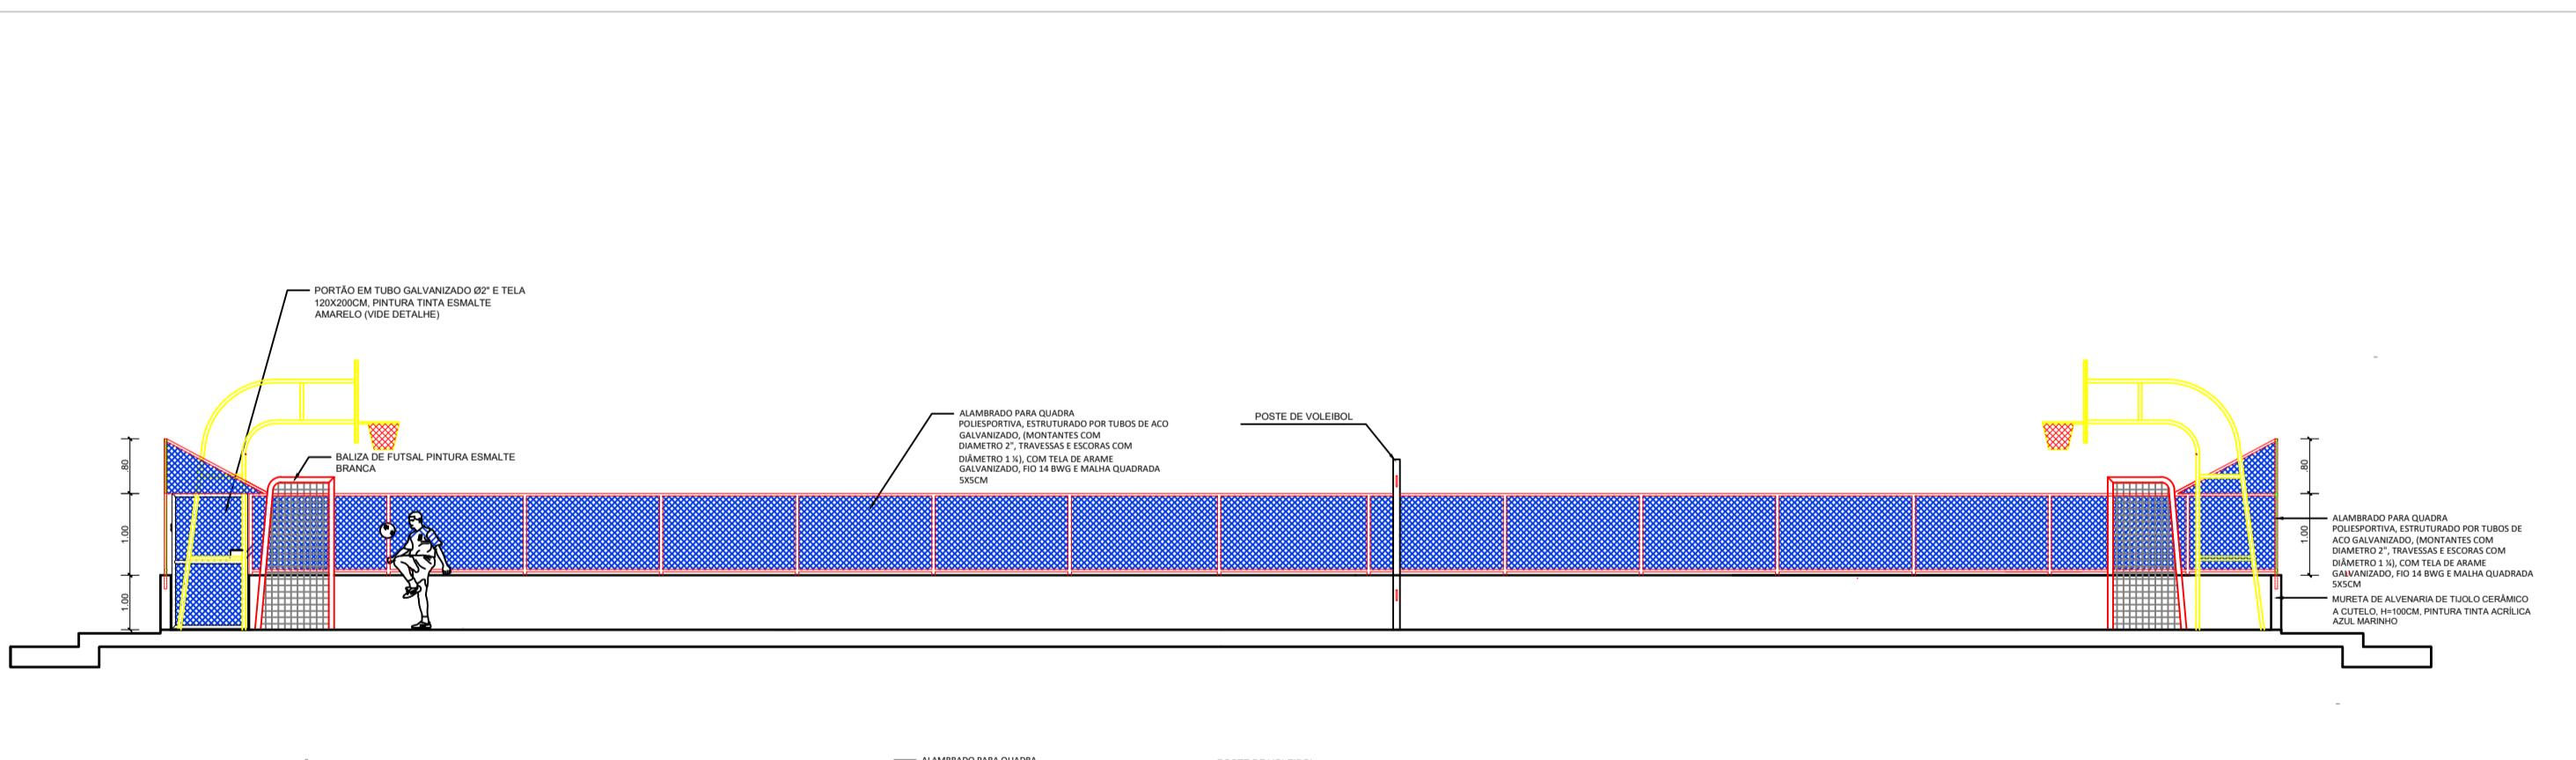


PLANTA BAIXA 1:100

DETALHAMENTOS EQUIPAMENTOS QUADRA

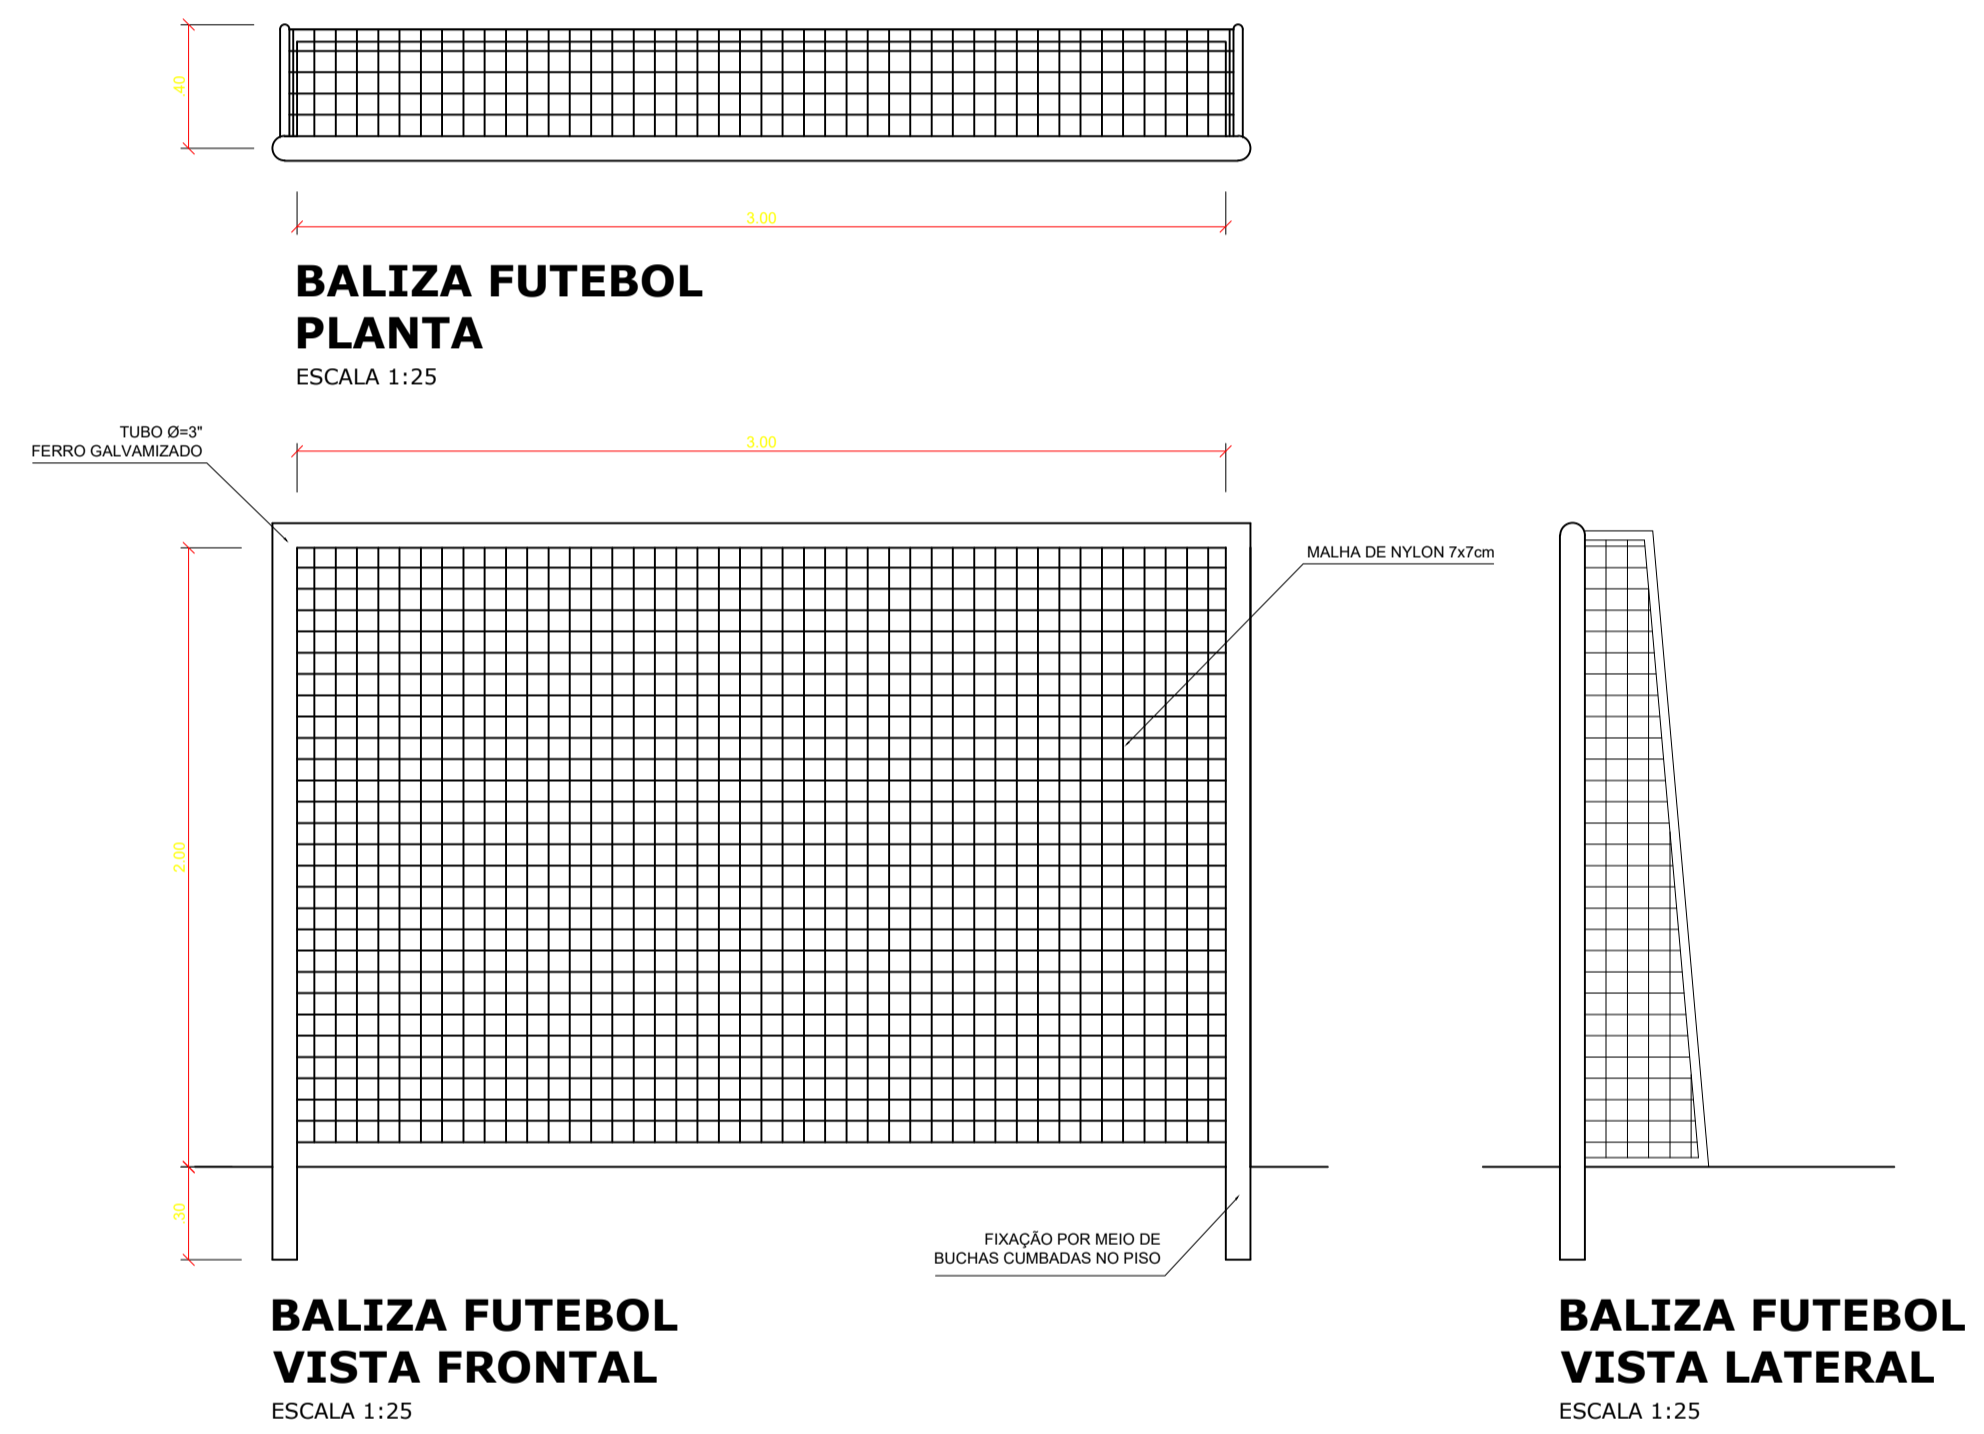

CORTE B

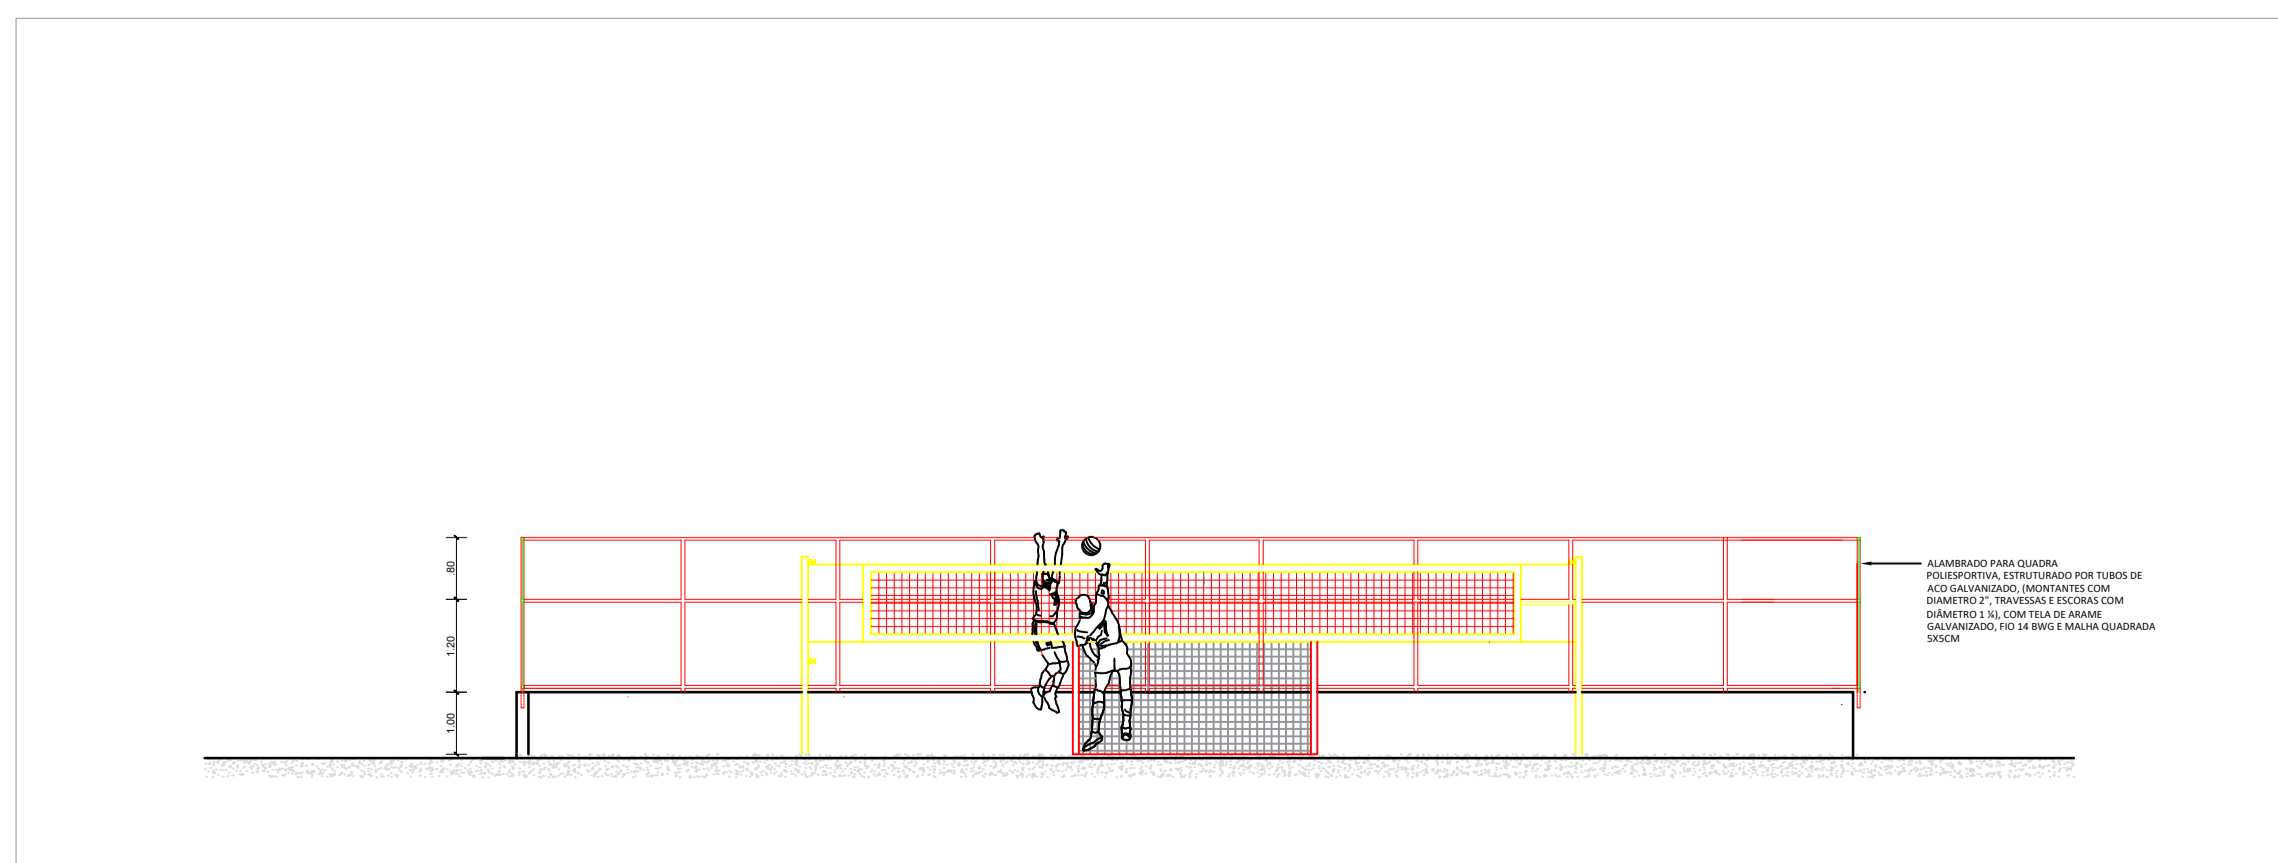

CORTE A

CARIMBO E ASSINATURA:

JOÃO CALANDRINI DE SÁ AZEVEDO NETO
ENGENHEIRO CIVIL
CREA/PA: 1515893081

ESCALA: S/ Escala DATA: 28/10/2023 ARQUIVO: RESPONSÁVEL TÉCNICO JOÃO CALANDRINI DE SÁ AZEVEDO NETO



QUADRA POLIESPORTIVA COM ALAMBRADOS EM CUMARU DO NORTE

FOLHA 02/04

PROJETO: QUADRA POLIESPORTIVA
PROPRIETÁRIO(A): PREFEITURA MUNICIPAL DE CUMARU DO NORTE
LOCAL: AVENIDA PRINCIPAL, VILA MATA VERDE - CUMARU DO NORTE/PA

DEZEMBRO 2023

Estado do Pará