


**PINTURA DO PISO DA QUADRA - ÁREA INTERNA: 480 m<sup>2</sup>**

ESCALA 1:125

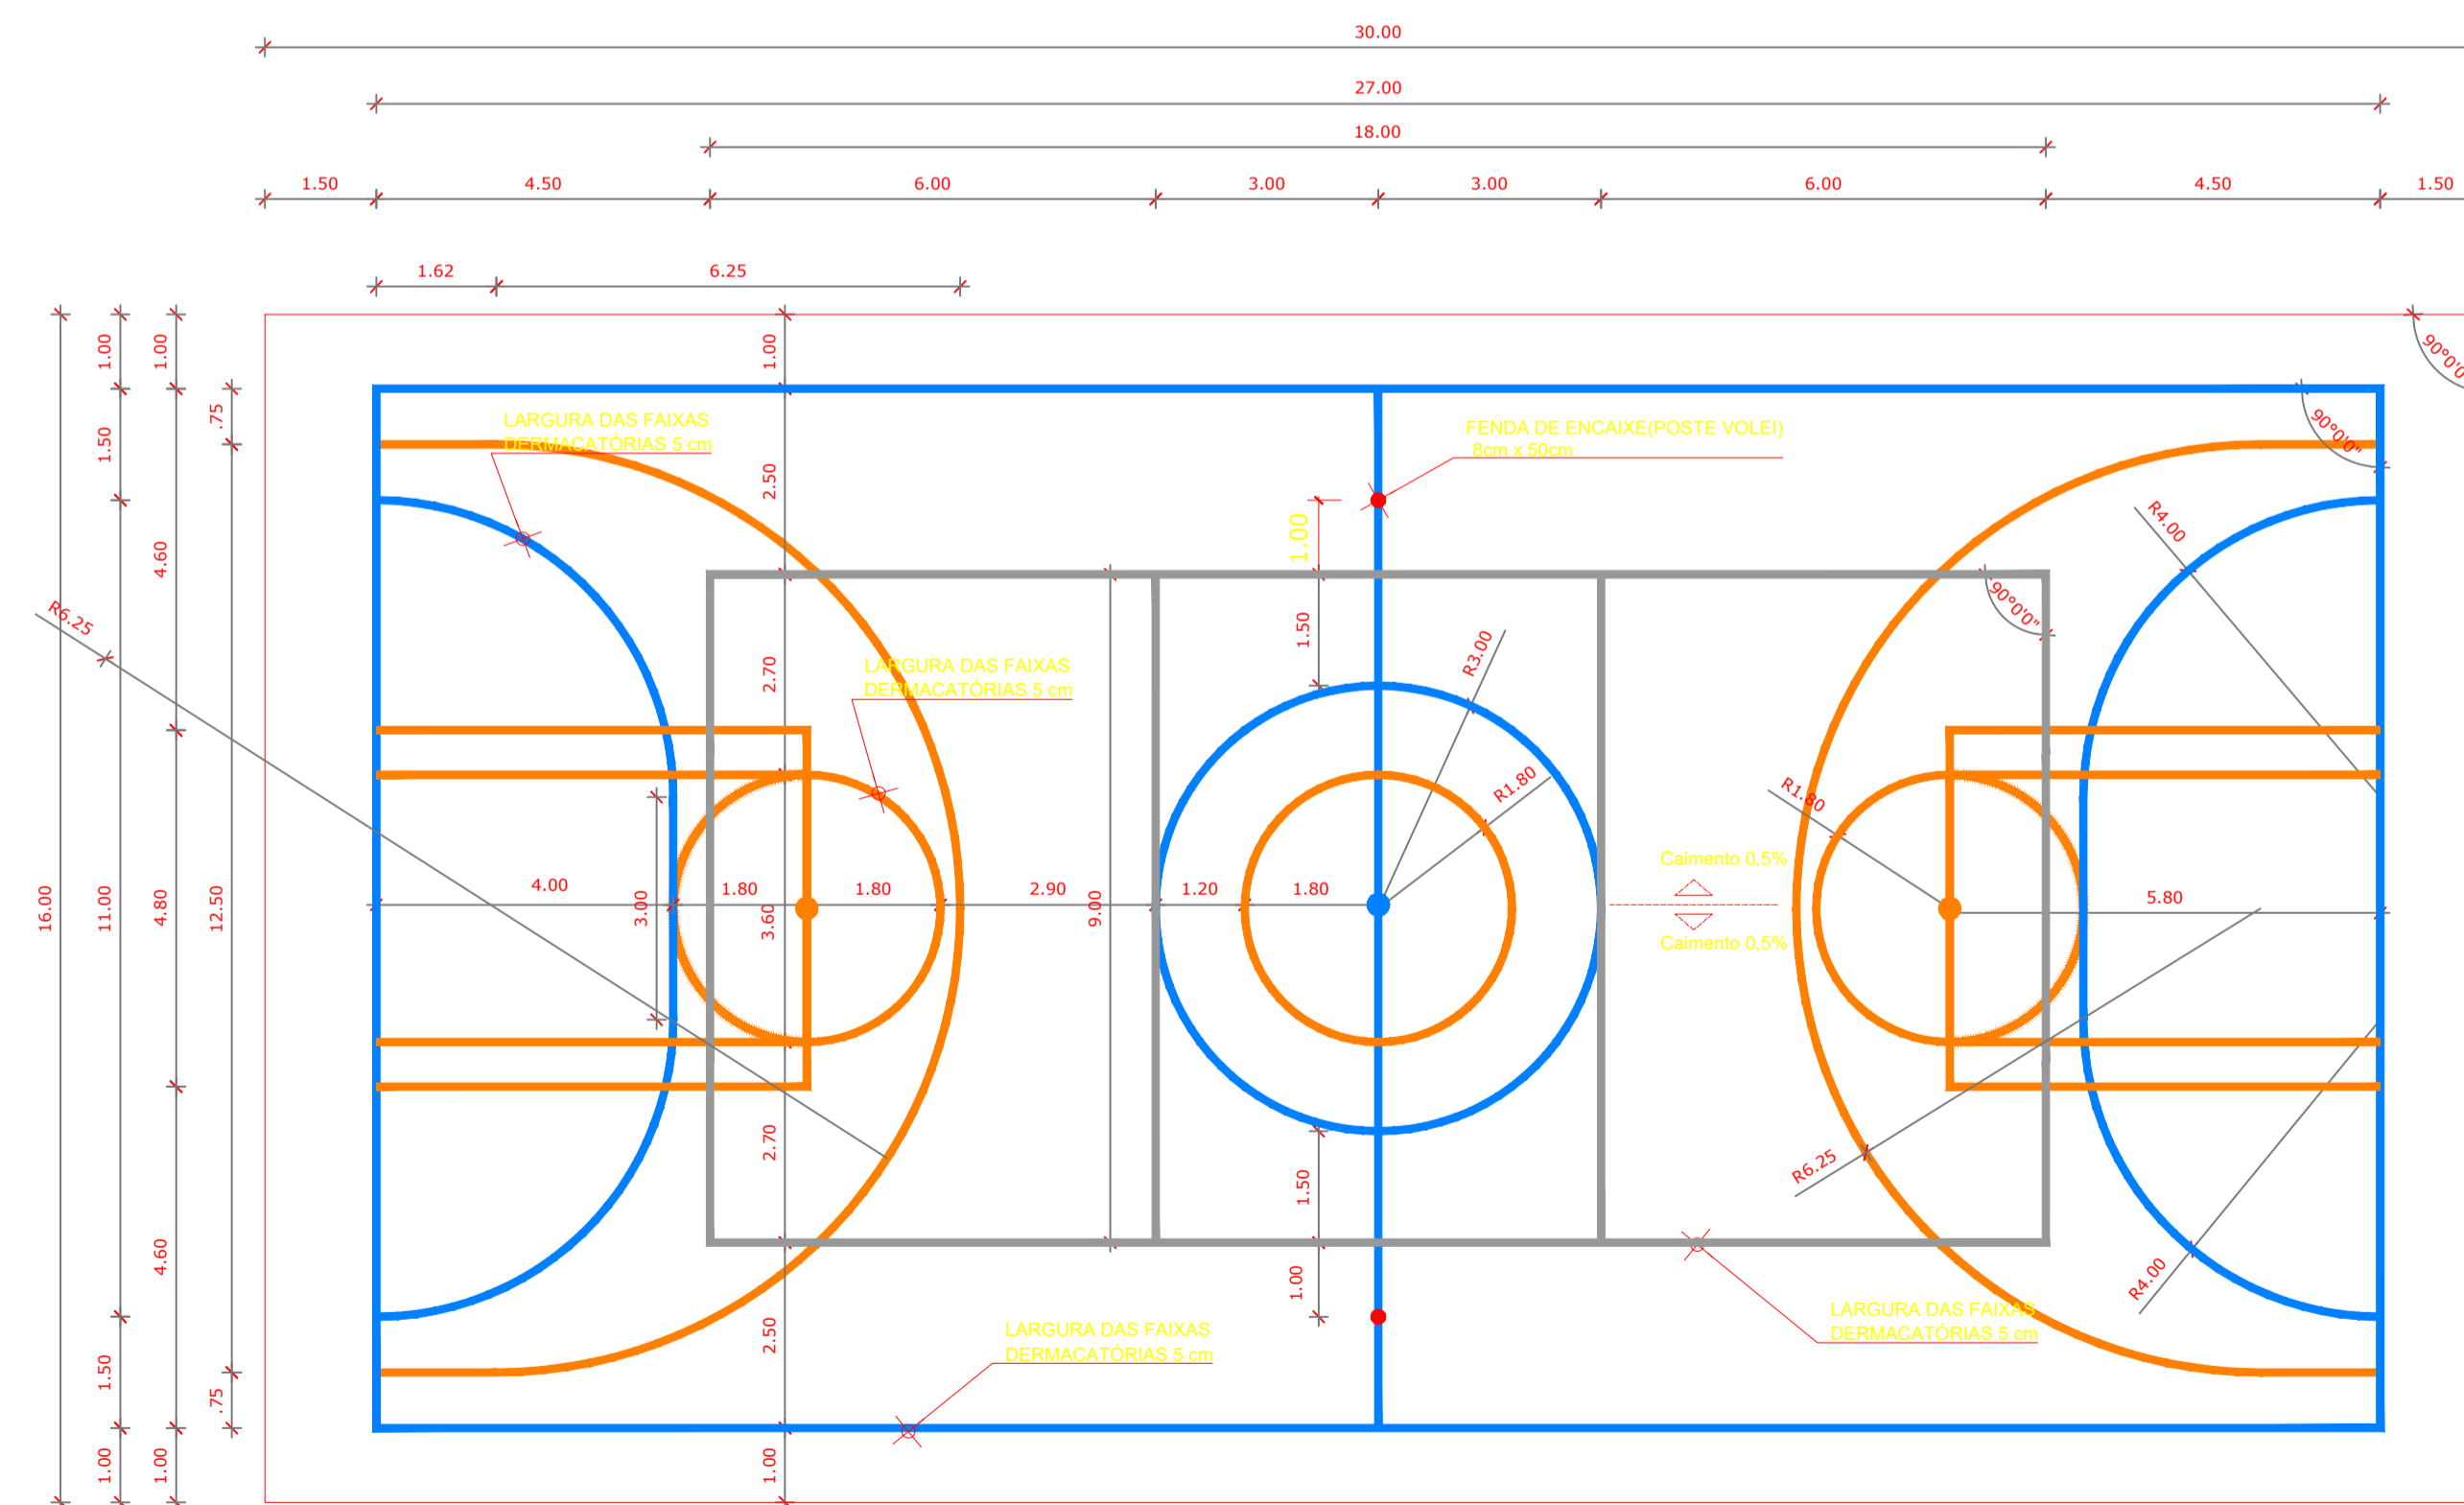

OBS: PINTURA COM TINTA ACRILICA DE PISO

**PINTURA DO PISO DA QUADRA - FAIXAS**

ESCALA 1:125

CARIMBO E ASSINATURA:

JOÃO CALANDRINI DE SÁ AZEVEDO NETO  
ENGENHEIRO CIVIL  
CREA/PA: 1515893081



ESCALA: S/ Escala DATA: 28/10/2023 ARQUIVO: RESPONSÁVEL TÉCNICO: JOÃO CALANDRINI DE SÁ AZEVEDO NETO

QUADRA POLIESPORTIVA COM ALAMBRADOS EM CUMARU DO NORTE

FOLHA 04/04

PROJETO: QUADRA POLIESPORTIVA  
PROPRIETÁRIO(A): PREFEITURA MUNICIPAL DE CUMARU DO NORTE  
LOCAL: AVENIDA PRINCIPAL, VILA MATA VERDE - CUMARU DO NORTE/PA

