
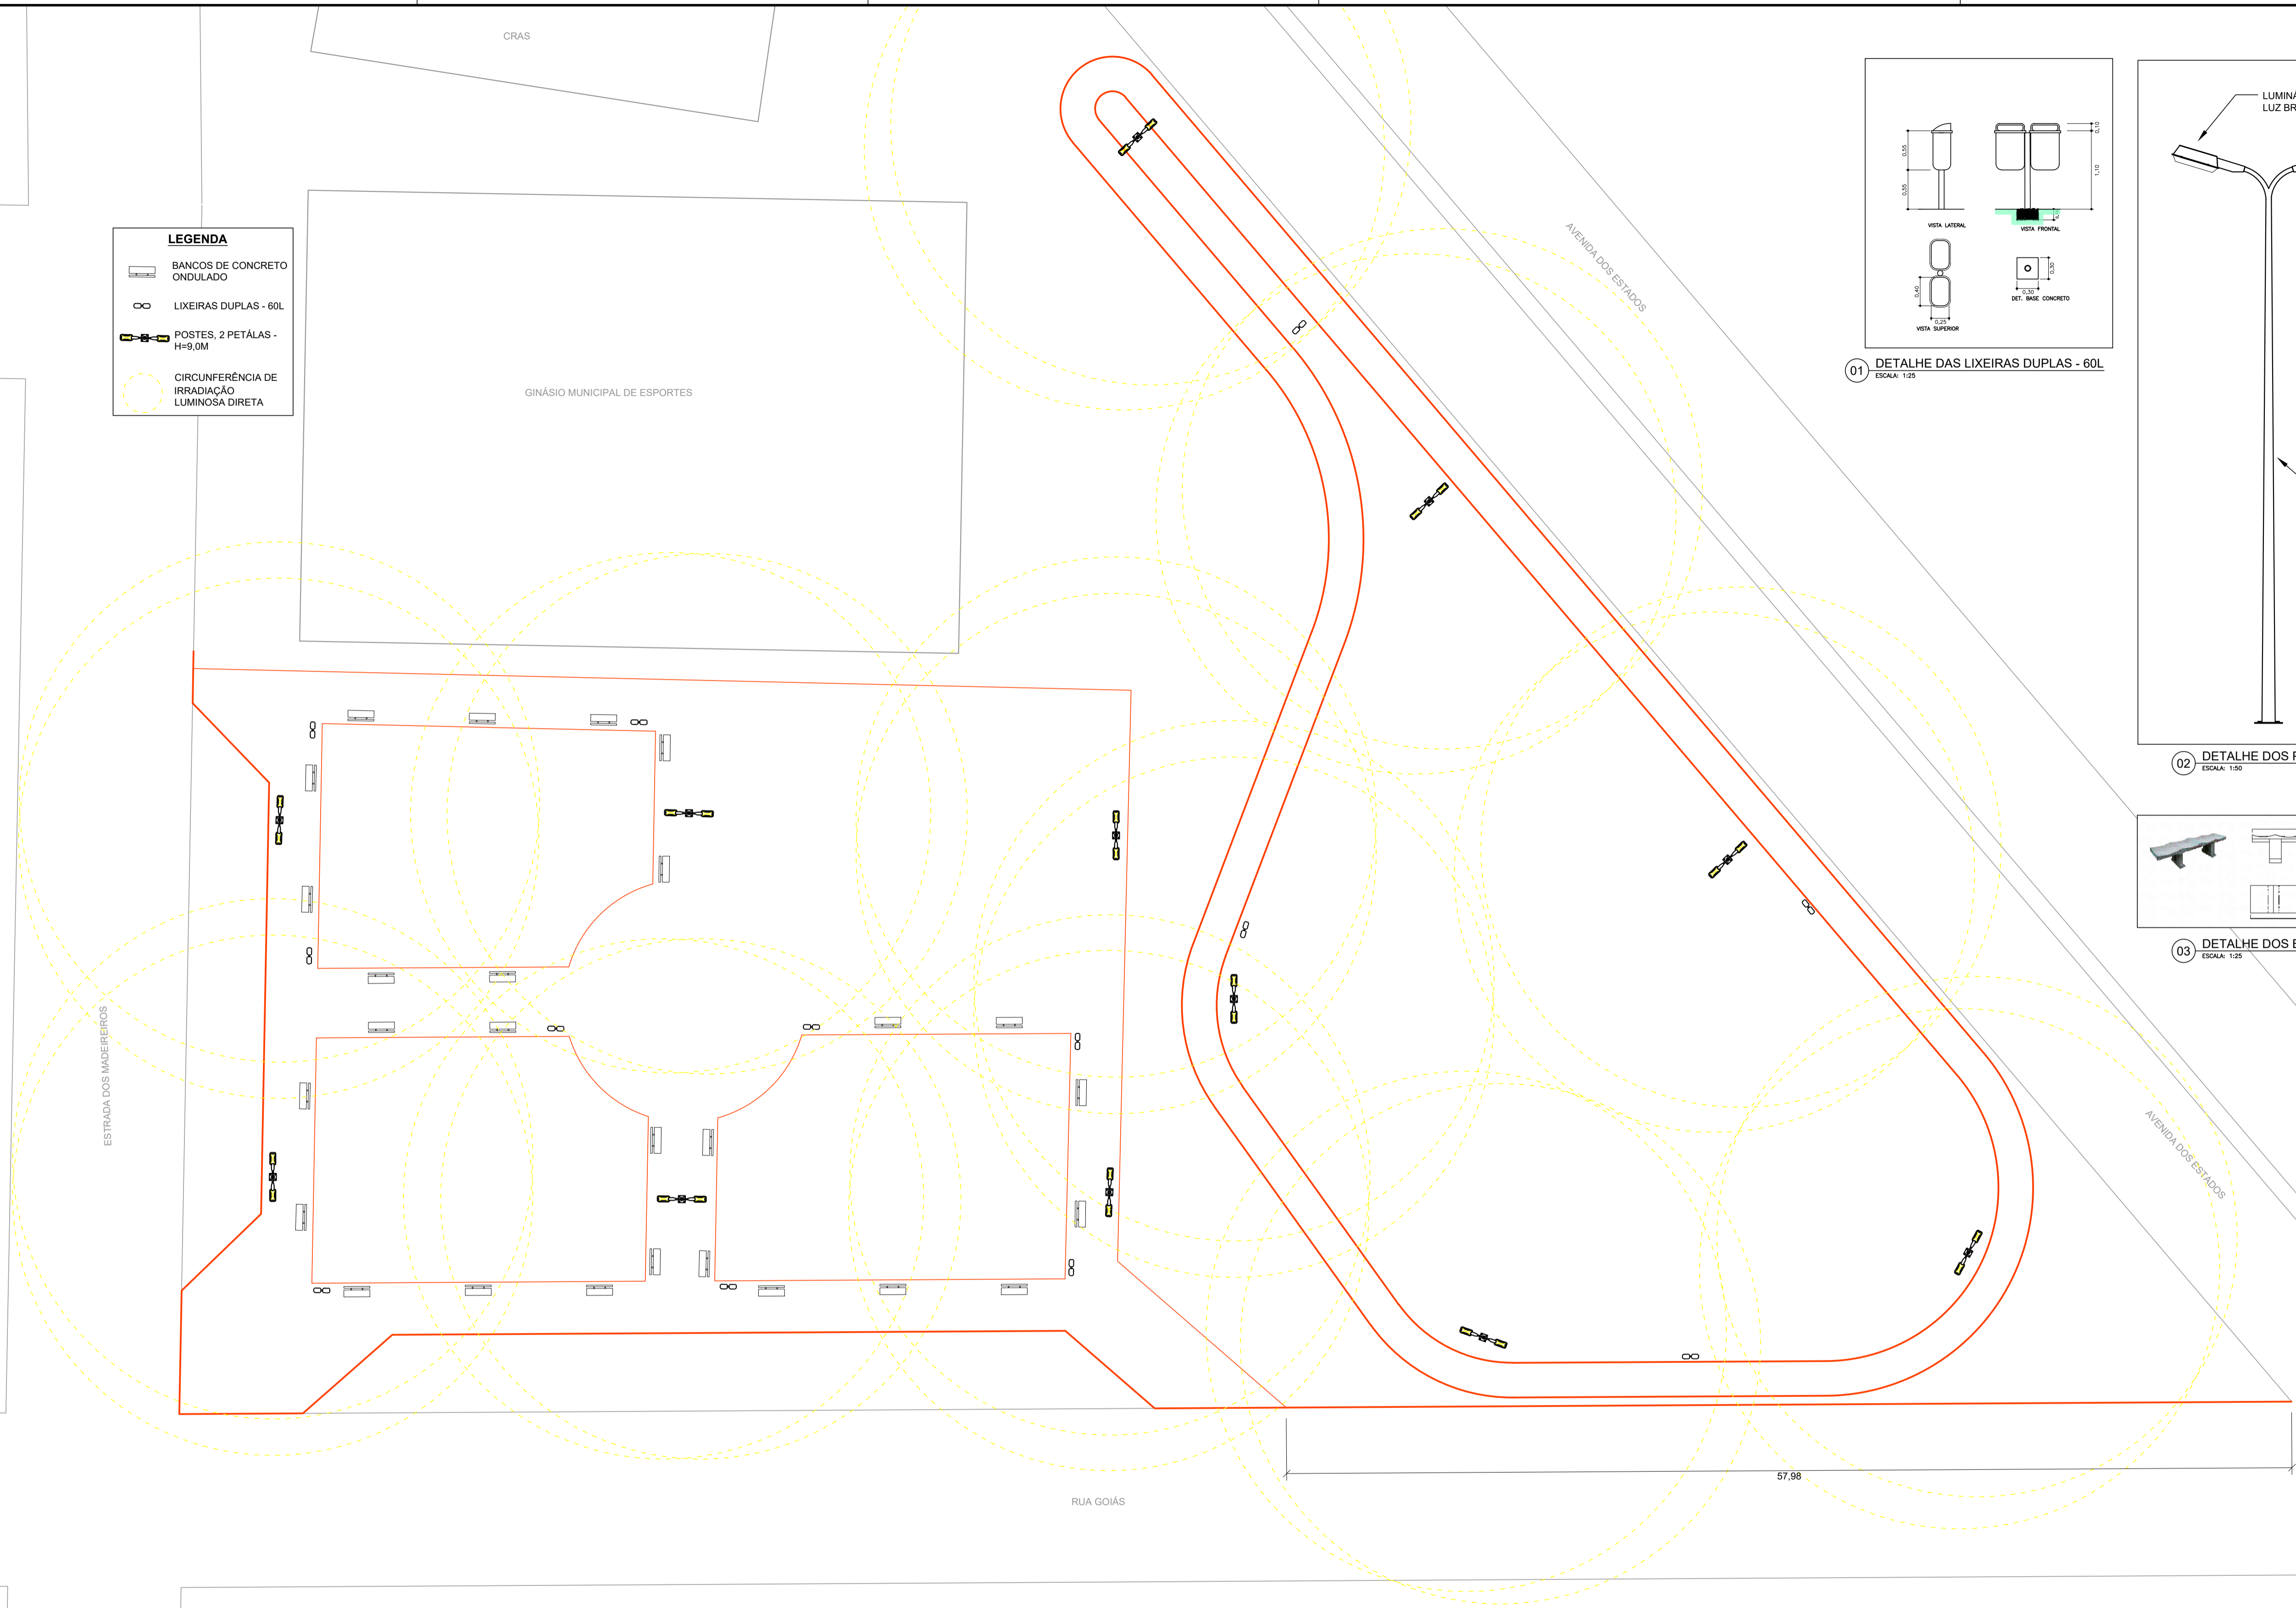
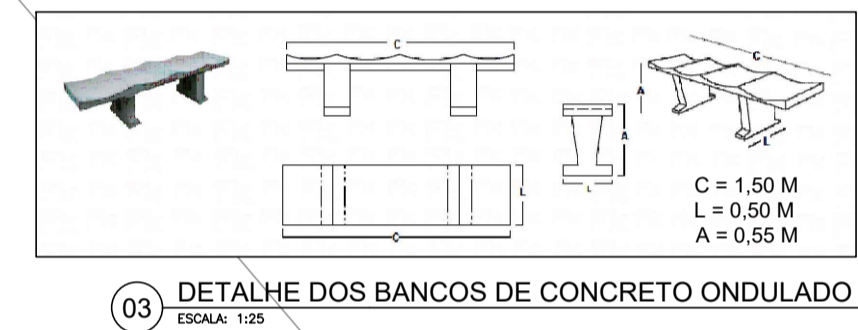
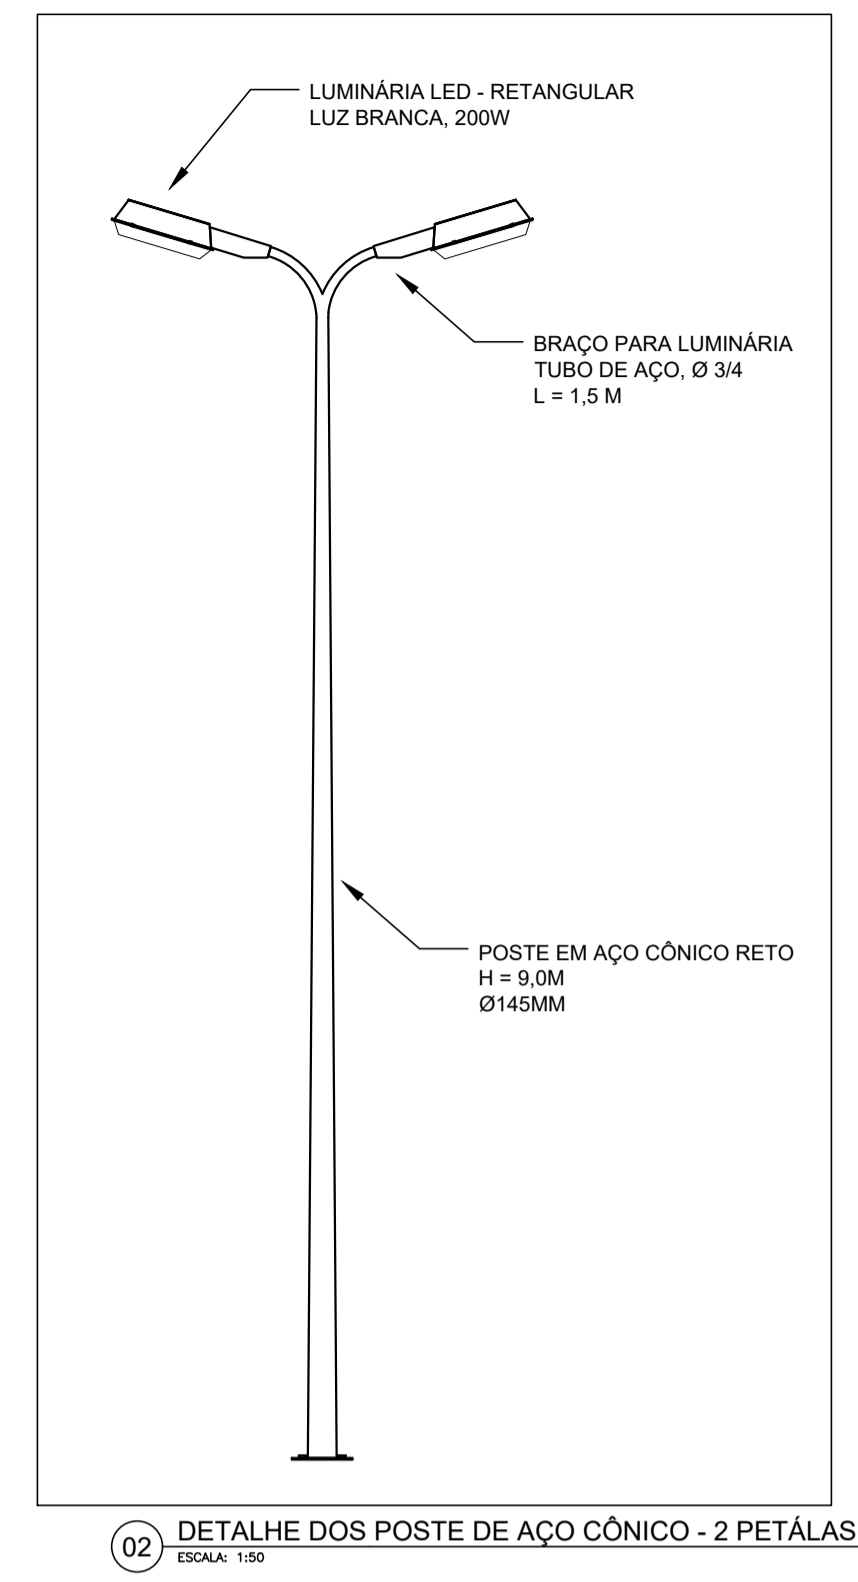


LEGENDA

	BANCOS DE CONCRETO ONDULADO
	LIXEIRAS DUPLAS - 60L
	POSTES, 2 PETÁLAS - H=9,0M
	CIRCUNFERÊNCIA DE IRRADIAÇÃO LUMINOSA DIRETA

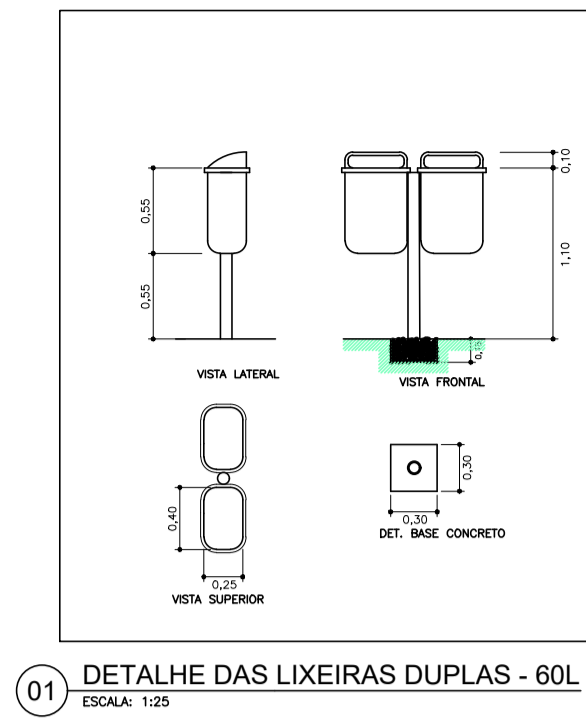

1	EMISSÃO INICIAL	CLAUDIO CUNHA	DULCÍDIO CARVALHO	DULCÍDIO CARVALHO	DE-CDN.001-F01	IMPLANTAÇÃO	
Nº	DISCRIMINAÇÃO	EMITENTE	VERIFICAÇÃO	APROVAÇÃO	CÓDIGO	OBJETO	
REVISÕES		DOCUMENTOS DE REFERÊNCIA					

OBSERVAÇÕES:
AS UNIDADES DO DESENHOS SÃO:
- LINEARES: METRO
- ÁREA: METRO QUADRADO

PROJETISTA: CLAUDIO CUNHA
DESENHISTA: CLAUDIO CUNHA
VERIFICAÇÃO: DULCÍDIO CARVALHO
RESPONSÁVEL TÉCNICO: CLAUDIO EDUARDO BARBOSA CUNHA
CREA: 261835077-4

PÓRTICOS ENGENHARIA

EMPREENDIMENTO: CONSTRUÇÃO DE PRAÇA MUNICIPAL DATA: 12/01/2020
CLIENTE: PREFEITURA MUNICIPAL DE CUMARU DO NORTE - PARÁ
EDEREÇO: AVENIDA DOS ESTADOS - CENTRO - CUMARU DO NORTE/PA
OBJETO: URBANIZAÇÃO MOBILIÁRIO

ESCALA: 1:200 CÓDIGO: DE-CDN.001-K07/002 REVISÃO: 1

email: porticos.mab@gmail.com tel: (+55) 94 9 8415.9085